

Дом 10х7,3

Рабочая документация

170907НИ - 22ОЦ

Том 2

Подрядчик _____ / _____ /

Заказчик _____ / _____ /

г.Киров 2017г.


Ведомость комплекта чертежей стадии РД

Лист	Наименование	Примечание
1	Ведомость комплекта чертежей стадии РД	
2	План фундамента	
3	План балок 2-го этажа	
4	Кровля веранды. План стропил.	
5	Кровля основная. План стропил.	
6	Устройство стропил. ЗД.	
7	Порядовка по оси А, 2, 3, 5, 7	
8	Порядовка по оси Б	
9	Порядовка по оси В	
10	Порядовка по оси Г	
11	Порядовка по оси Д	
12	Порядовка по оси Е	
13	Порядовка по оси Ж	
14	Порядовка по оси И	
15	Порядовка по оси 1	
16	Порядовка по оси 4	
17	Порядовка по оси 6	
18	Порядовка по оси 8	




17-09-07-ОЦБ22-1

Изм.	Кол.уч.	Лист	№Док.	Подп.	Дата	Стадия	Лист	Листов
						РД	1	18
Разработал						Дом 10х7,3		
						Ведомость комплекта чертежей стадии РД		

План фундамента

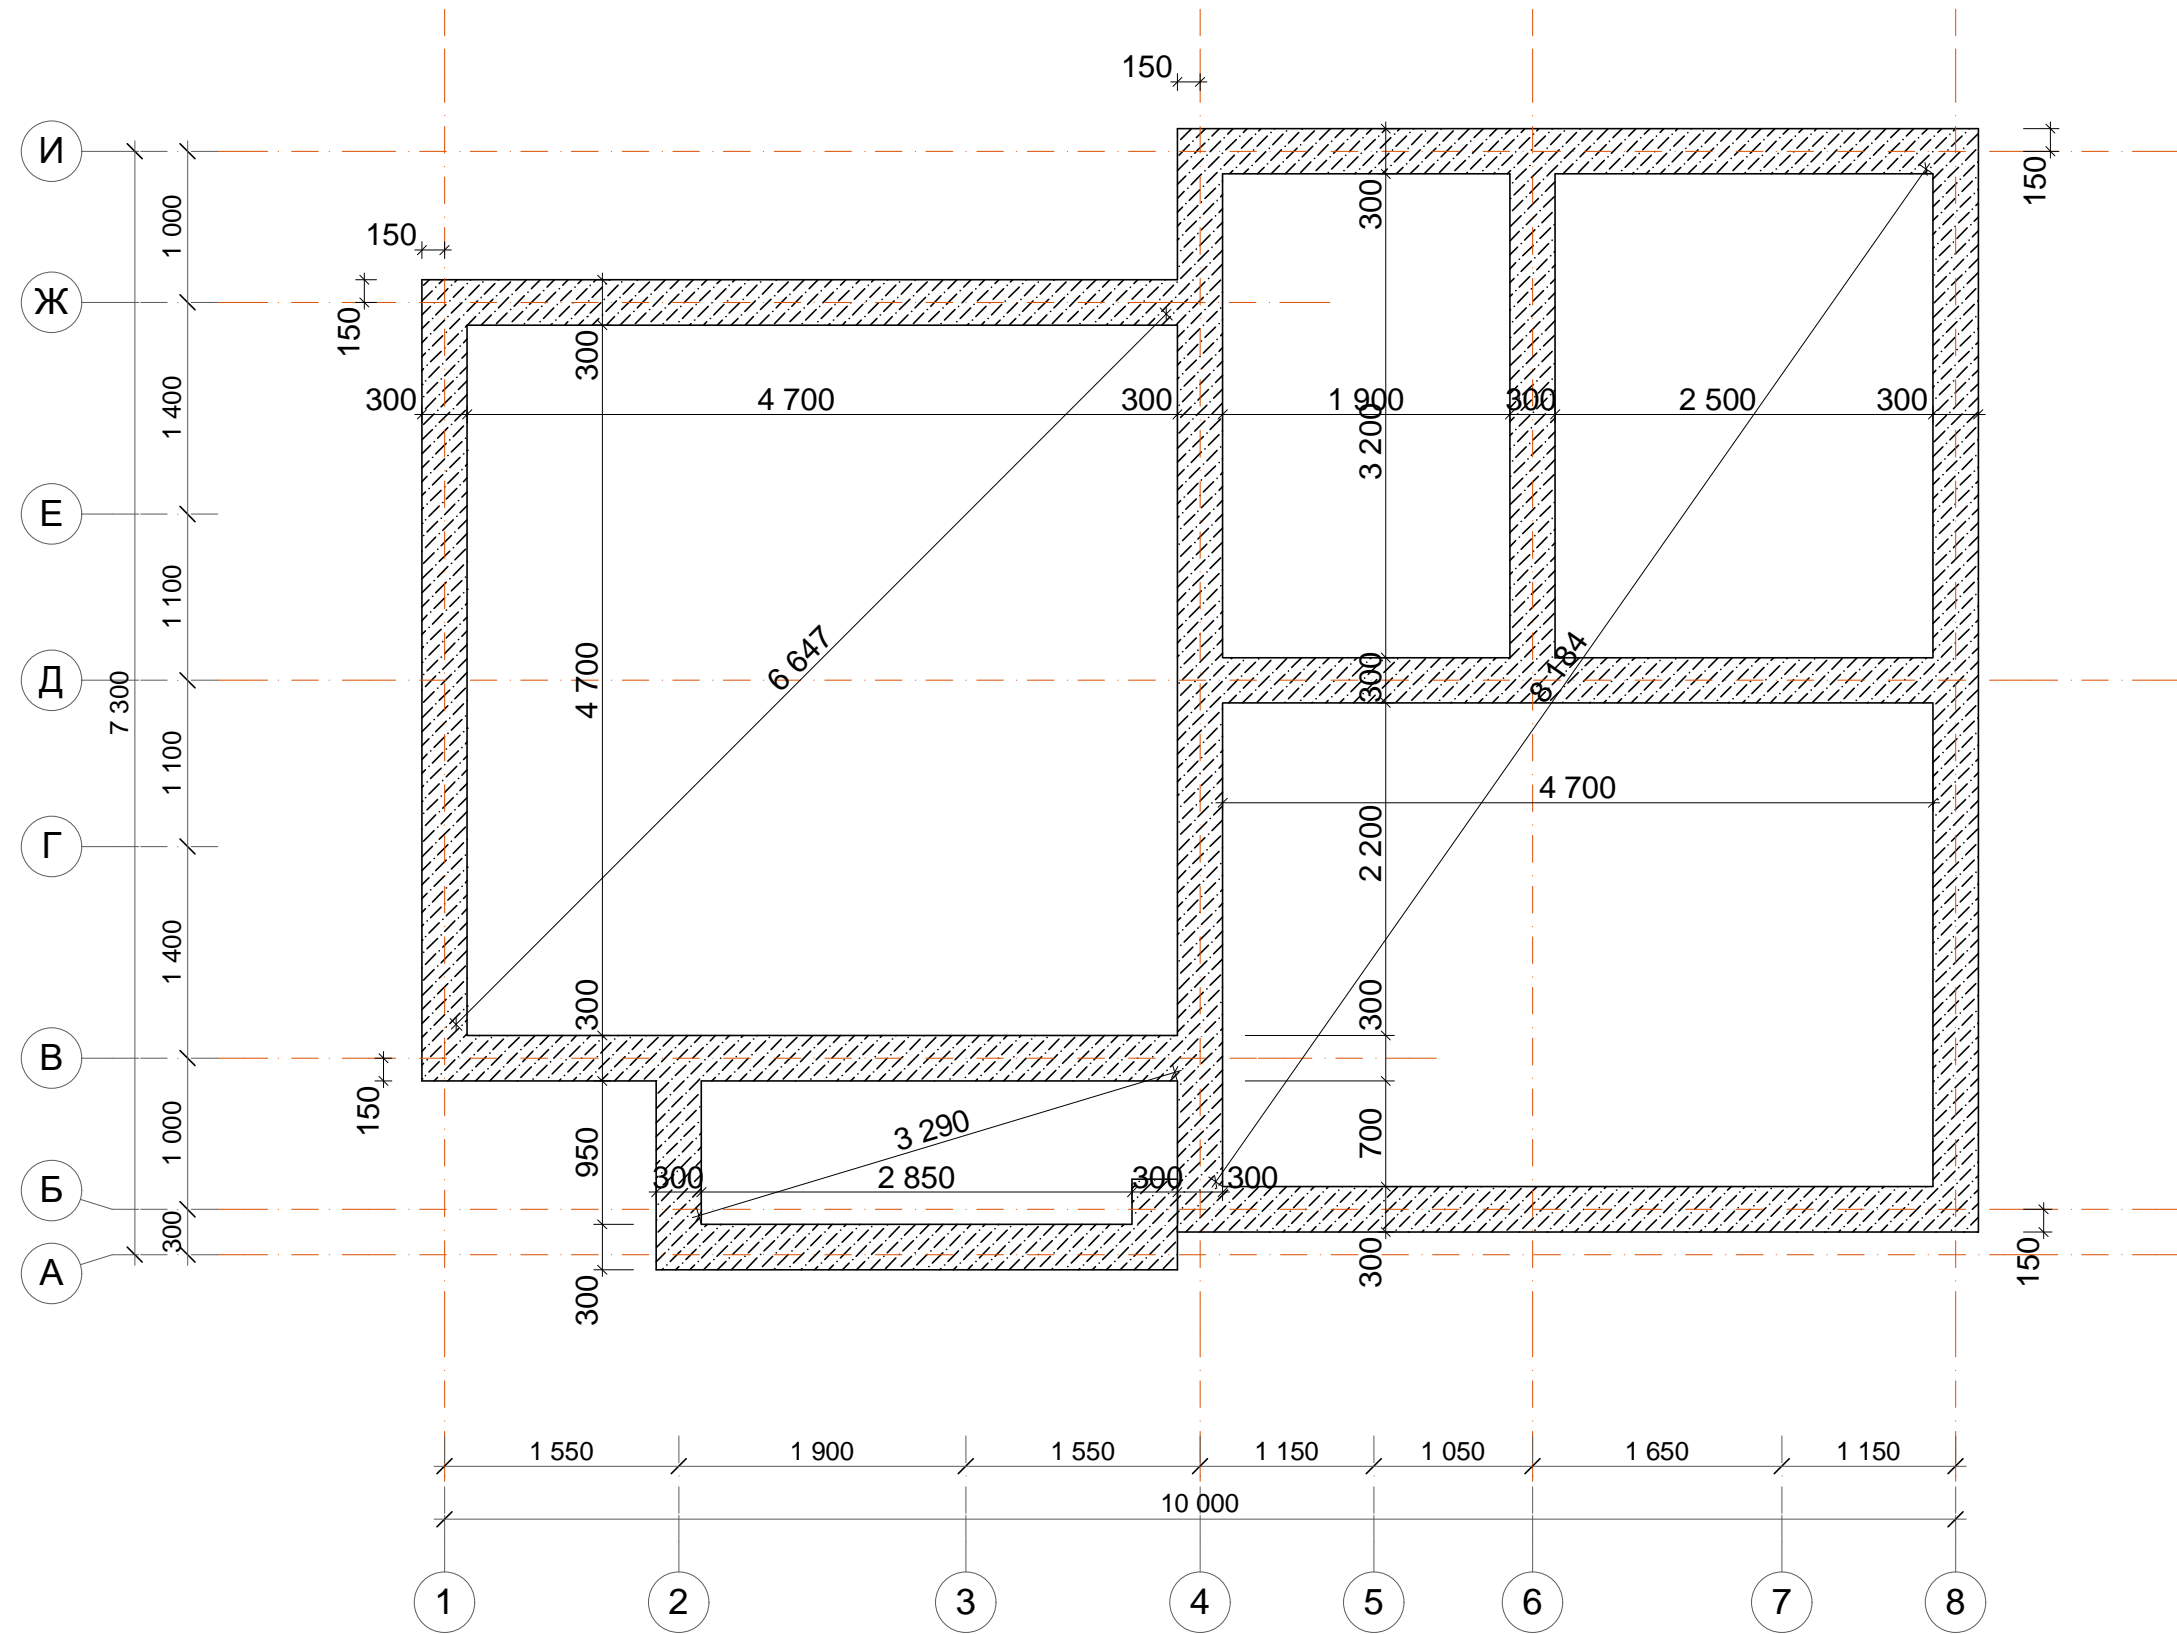


						РД-17-09-07-ОЦБ22-2		
Изм.	Кол.уч.	Лист	№Док.	Подп.	Дата			
Разработал						Дом 10x7,3		
						Стадия	Лист	Листов
						РД	2	18
						План фундамента		

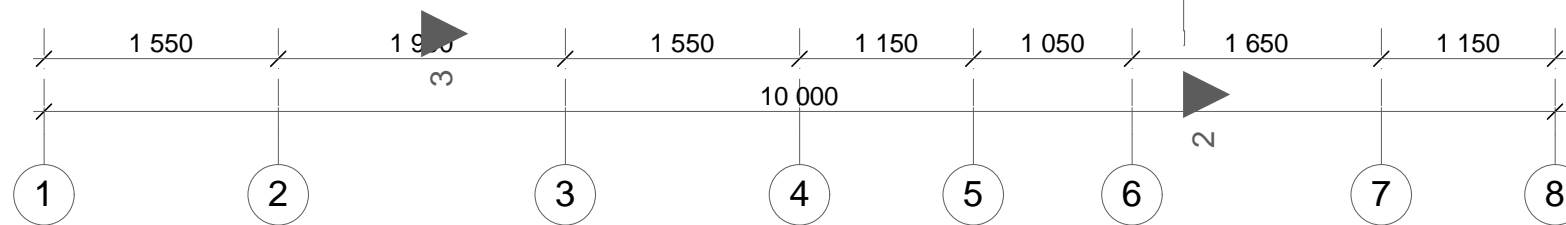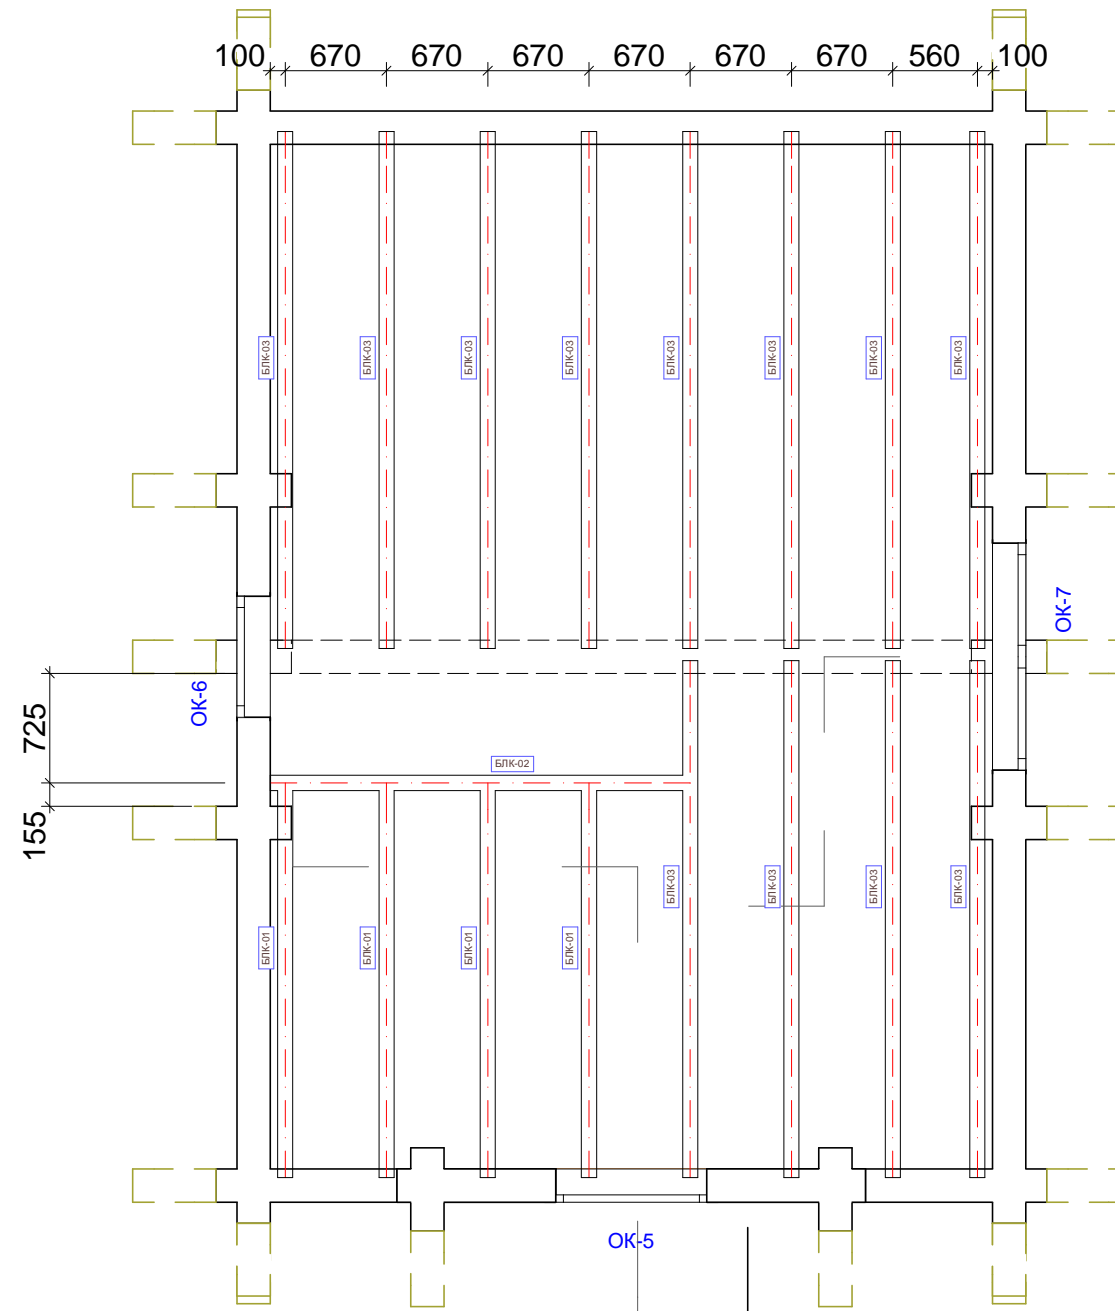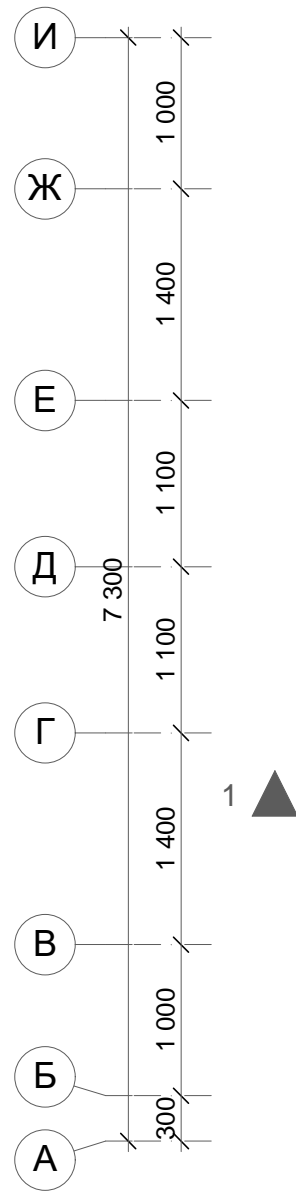

Спецификация балок						
Марктовка	Расположение	Ширина	Высота	Длина	Кол-во	Объем
БЛК-01	2-й этаж	100	200	2 561	4	0,20
БЛК-02	2-й этаж	100	200	2 730	1	0,05
БЛК-03	2-й этаж	100	200	3 420	12	0,84
						1,09 м ³

						РД-17-09-07-ОЦБ22-3		
Изм.	Кол.уч.	Лист	№Док.	Подп.	Дата			
Разработал						Дом 10x7,3		
						Стадия	Лист	Листов
						РД	3	18
						План балок 2-го этажа		


Кровля веранды. План стропил

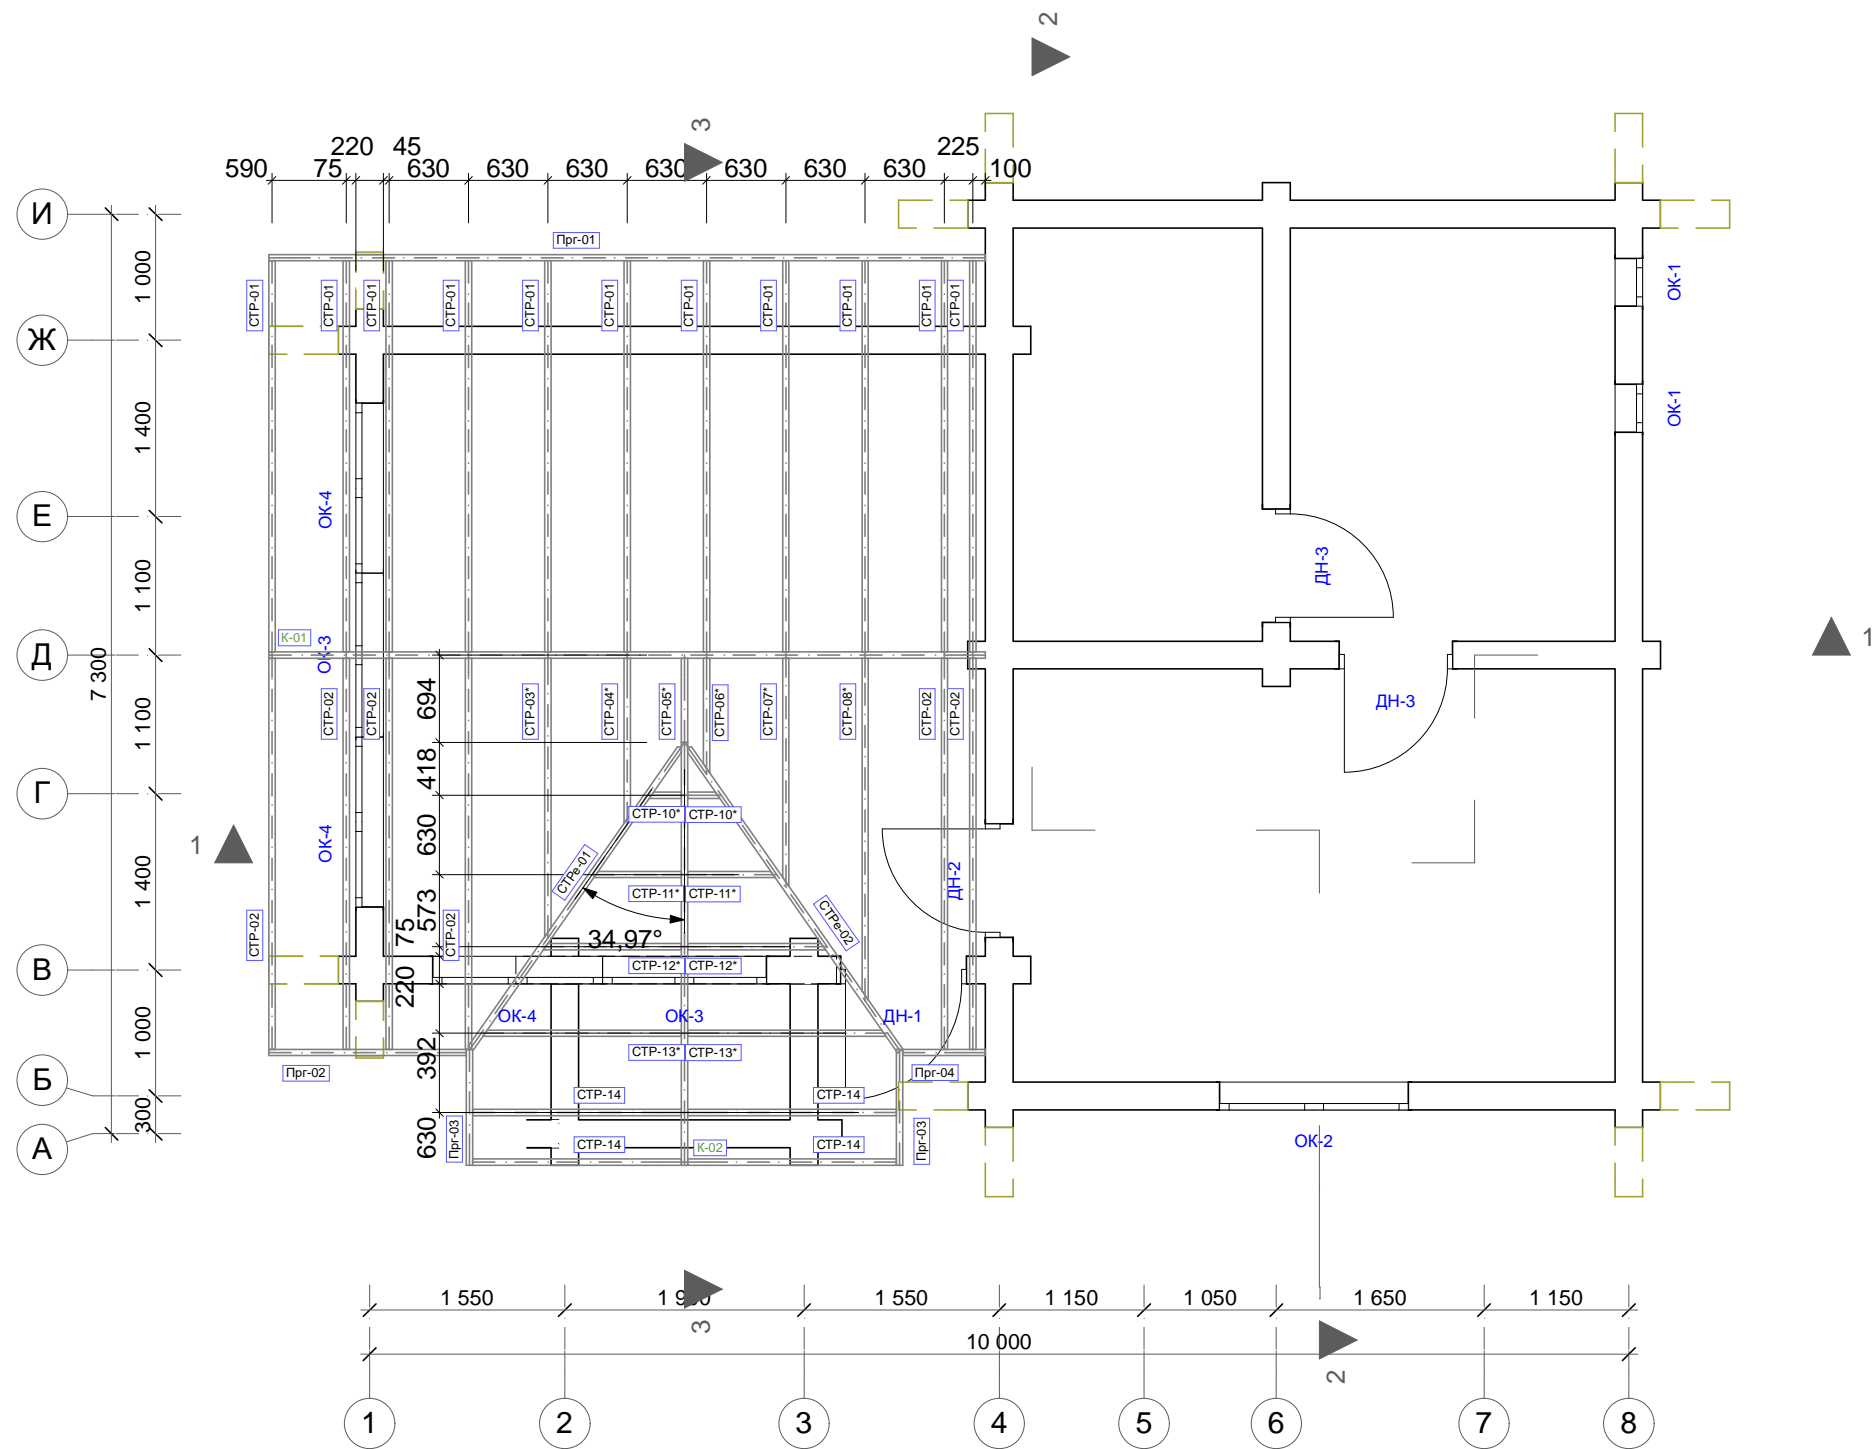

Спецификация стропил						
Маркировка	Кол-во	Толщина профиля	Высота профиля	Длина профиля	Округленный размер профиля	Объем, м.куб.
К-01	1	50	200	5 690	5 700	0,06
К-02	1	50	200	3 356	3 400	0,03
Прг-01	1	50	200	5 690	5 700	0,06
Прг-02	1	50	200	1 567	1 600	0,02
Прг-03	2	50	200	920	950	0,02
Прг-04	1	50	200	657	700	0,01
СТР-01	11	50	200	3 931	3 950	0,44
СТР-02	6	50	200	3 931	3 950	0,24
СТР-03	1	50	200	2 841	2 850	0,03
СТР-04	1	50	200	1 741	1 750	0,02
СТР-05	1	50	200	957	1 000	0,01
СТР-06	1	50	200	1 253	1 300	0,01
СТР-07	1	50	200	2 352	2 400	0,02
СТР-08	1	50	200	3 452	3 500	0,03
СТР-10	2	50	200	560	600	0,00
СТР-11	2	50	200	1 183	1 200	0,02
СТР-12	2	50	200	1 749	1 750	0,04
СТР-13	2	50	200	2 429	2 450	0,04
СТР-14	4	50	200	2 544	2 550	0,08
СТРe-01	1	50	200	3 477	3 500	0,03
СТРe-02	1	50	200	3 510	3 550	0,03
						1,24 м³


						РД-17-09-07-ОЦБ22-4		
Изм.	Кол.уч.	Лист	№Док.	Подп.	Дата			
Разработал						Дом 10x7,3		
						Стадия	Лист	Листов
						РД	4	18
Кровля веранды. План стропил.								

Кровля основная. План стропил

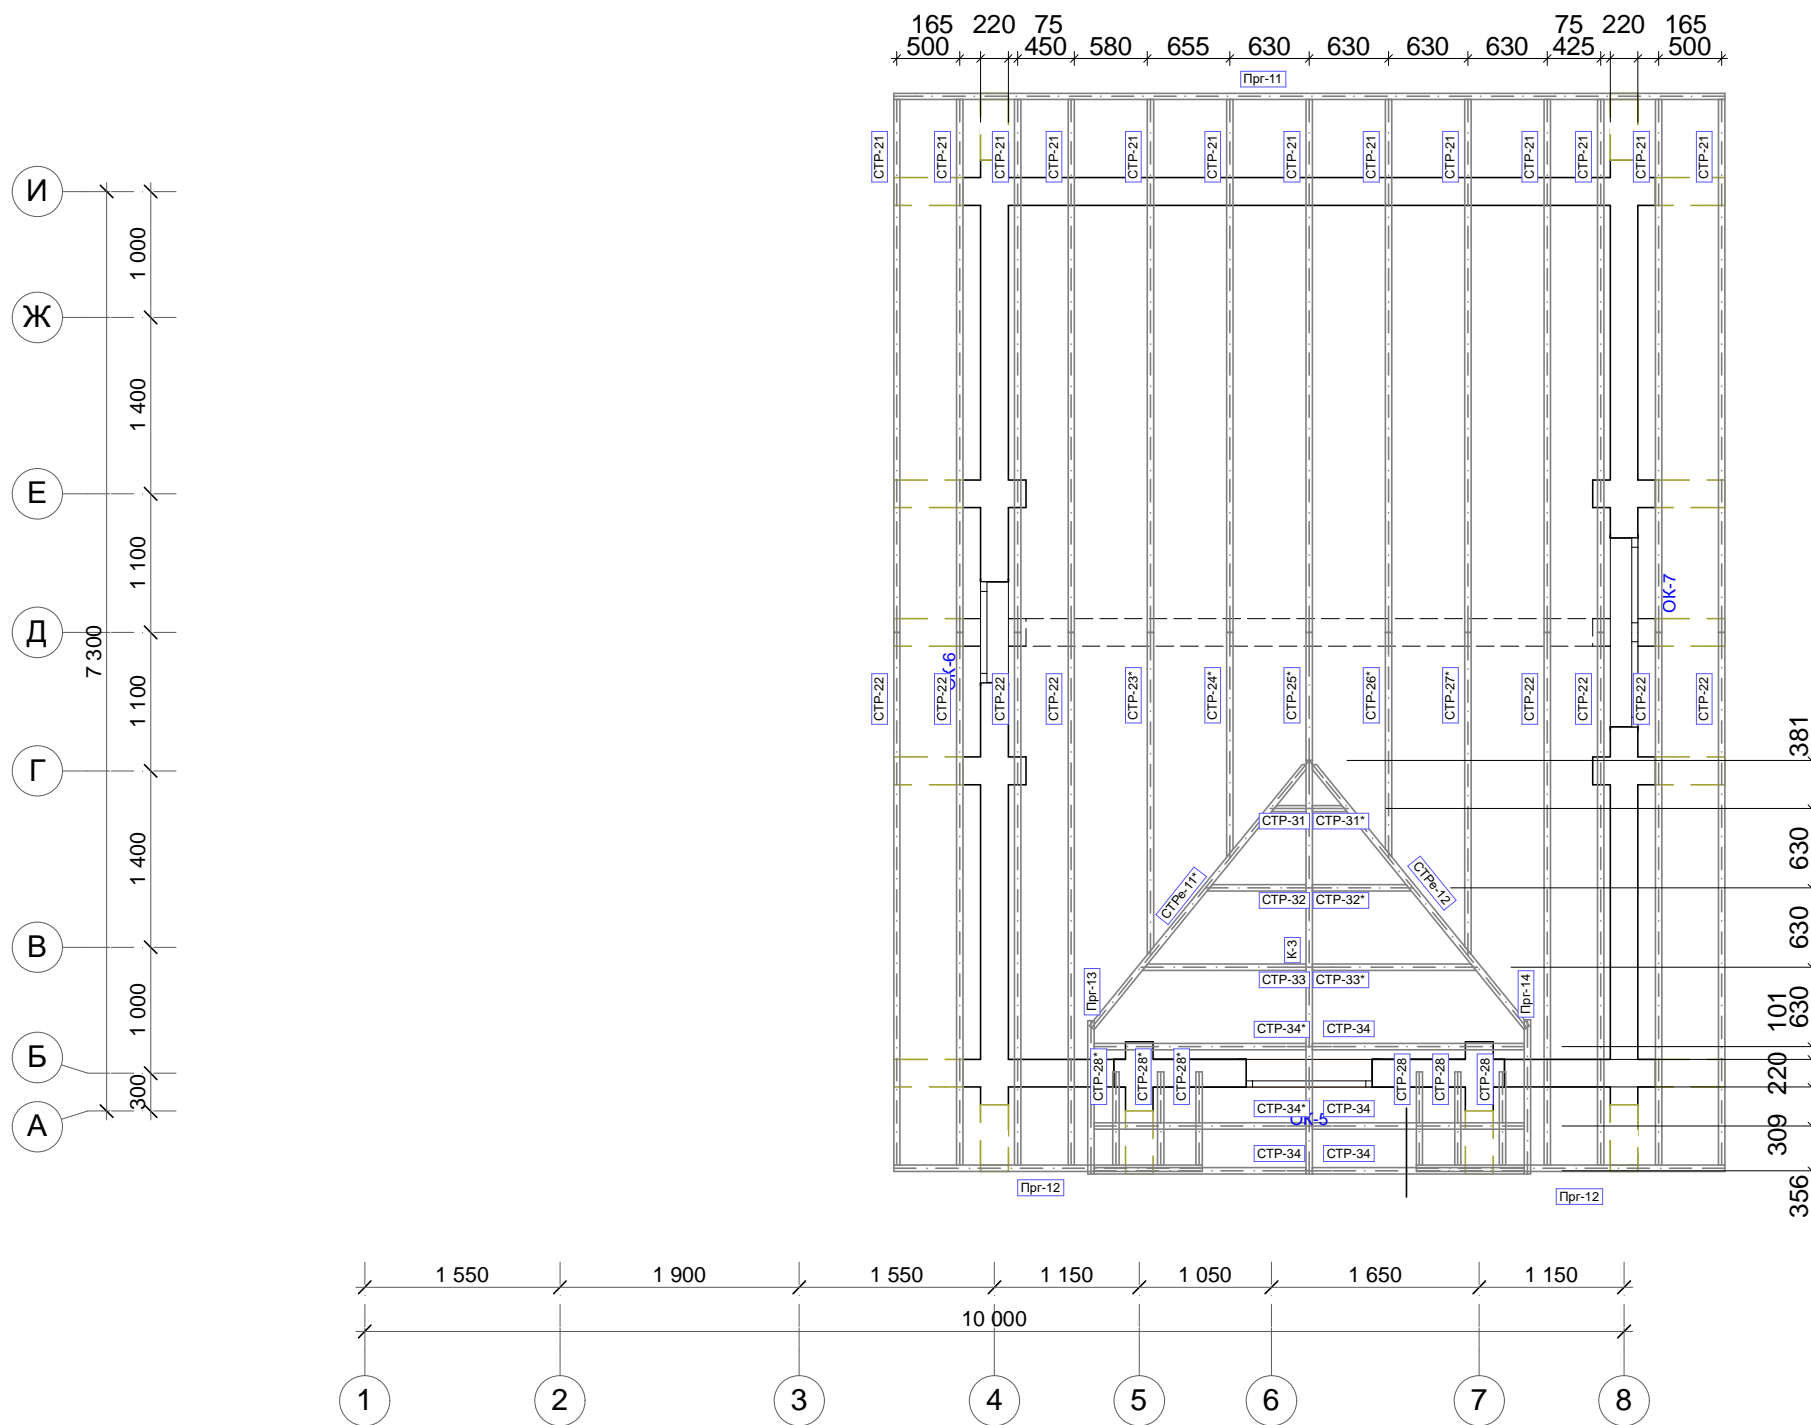



Спецификация стропил						
Маркировка	Кол-во	Толщина профиля	Высота профиля	Длина профиля	Округленный размер профиля	Объем, м.куб.
К-01	1	50	200	5 690	5 700	0,06
К-02	1	50	200	3 356	3 400	0,03
Ппр-01	1	50	200	5 690	5 700	0,06
Ппр-02	1	50	200	1 567	1 600	0,02
Ппр-03	2	50	200	920	950	0,02
Ппр-04	1	50	200	657	700	0,01
СТР-01	11	50	200	3 931	3 950	0,44
СТР-02	6	50	200	3 931	3 950	0,24
СТР-03	1	50	200	2 841	2 850	0,03
СТР-04	1	50	200	1 741	1 750	0,02
СТР-05	1	50	200	957	1 000	0,01
СТР-06	1	50	200	1 253	1 300	0,01
СТР-07	1	50	200	2 352	2 400	0,02
СТР-08	1	50	200	3 452	3 500	0,03
СТР-10	2	50	200	560	600	0,00
СТР-11	2	50	200	1 183	1 200	0,02
СТР-12	2	50	200	1 749	1 750	0,04
СТР-13	2	50	200	2 429	2 450	0,04
СТР-14	4	50	200	2 544	2 550	0,08
СТРе-01	1	50	200	3 477	3 500	0,03
СТРе-02	1	50	200	3 510	3 550	0,03
						1,24 м³

						РД-17-09-07-ОЦБ22-5		
Изм.	Кол.уч.	Лист	№Док.	Подп.	Дата			
Разработал						Дом 10x7,3		
						Стадия	Лист	Листов
						РД	5	18
Кровля основная. План стропил.								


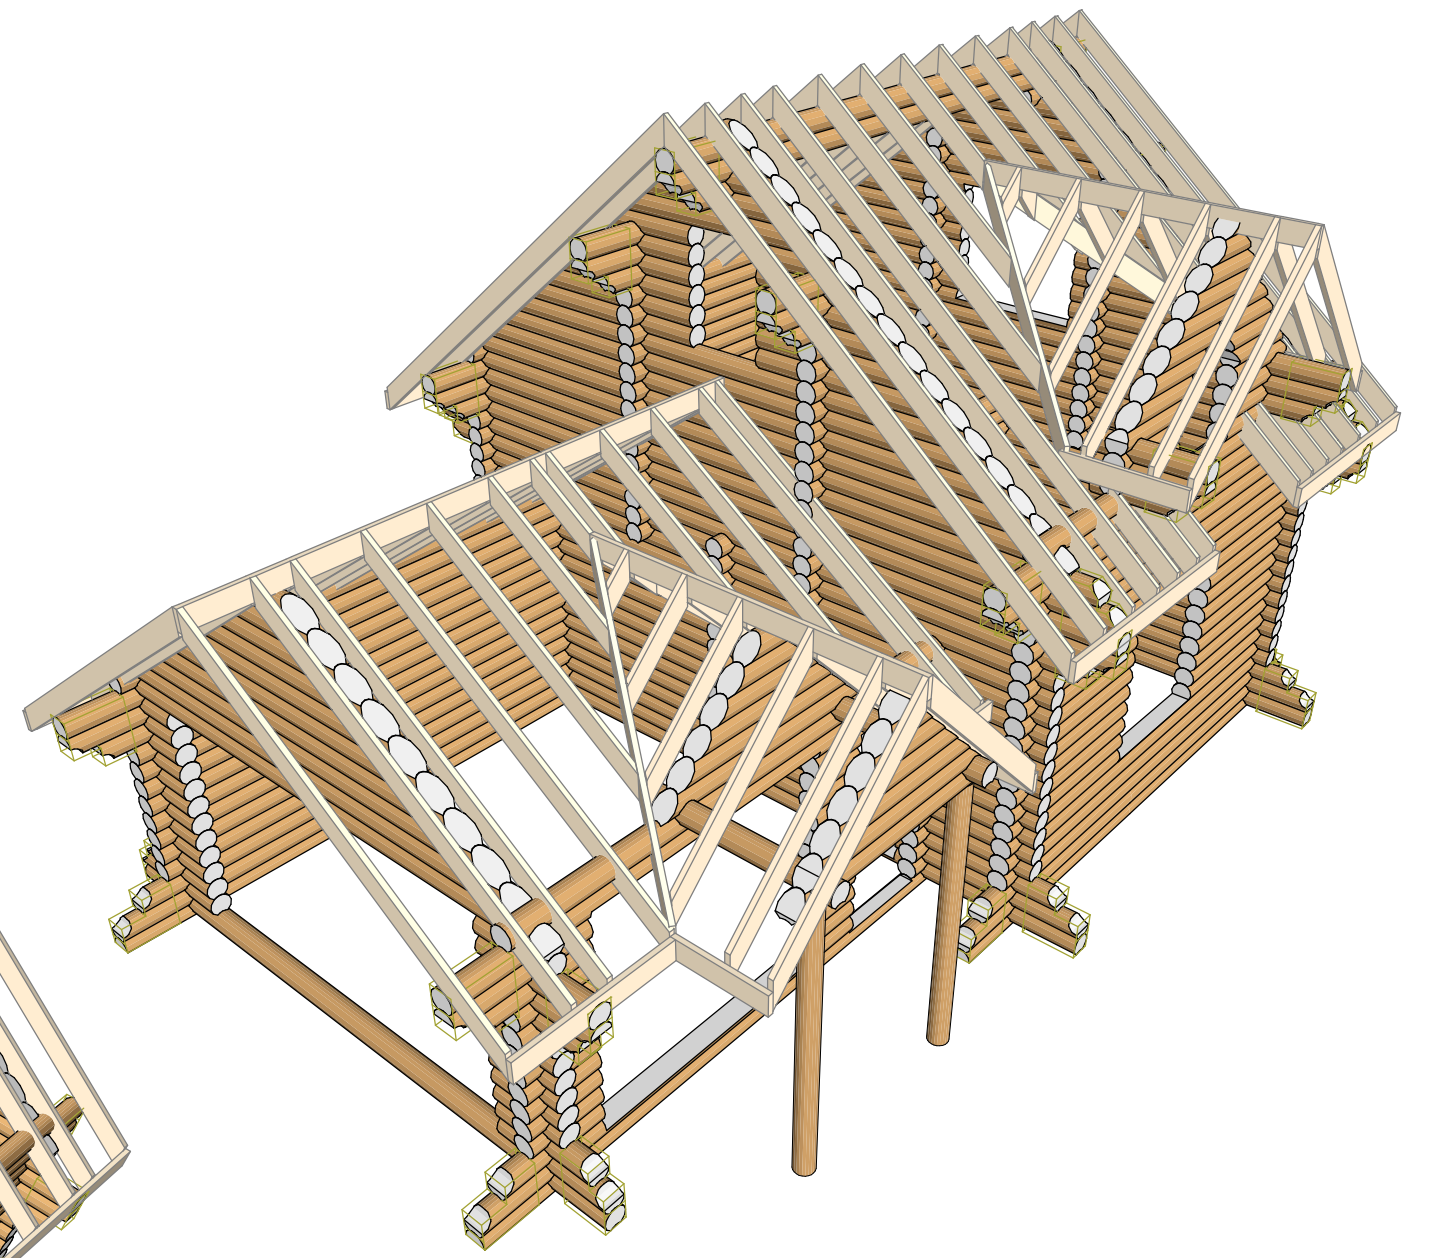


						РД-17-09-07-ОЦБ22-6			
Изм.	Кол.уч.	Лист	№Док.	Подп.	Дата	Дом 10х7,3	Стадия	Лист	Листов
Разработал							РД	6	18
						Устройство стропил. 3Д.			



Порядовка по оси А

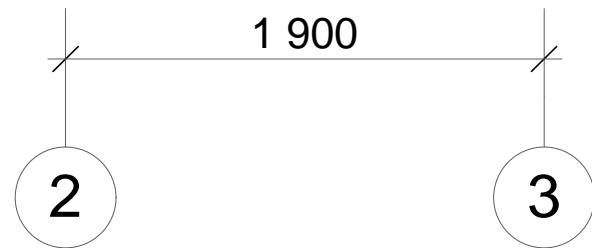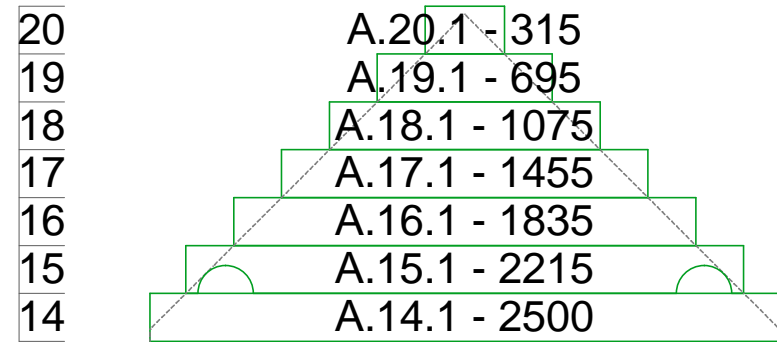



Порядовка по оси 2

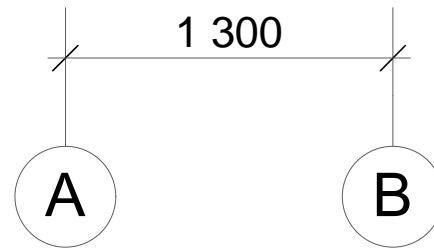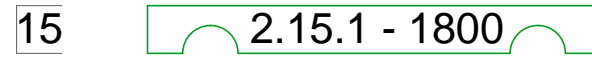



Порядовка по оси 3

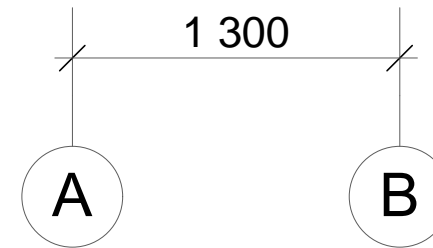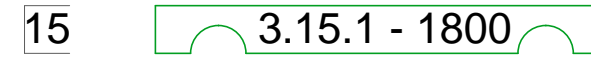

Порядовка по оси 5

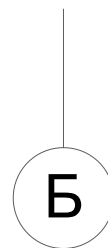
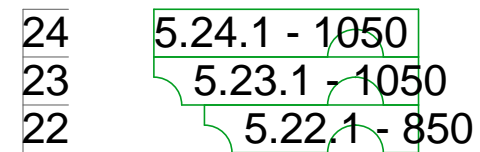


Порядовка по оси 7

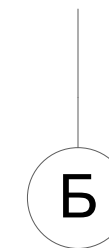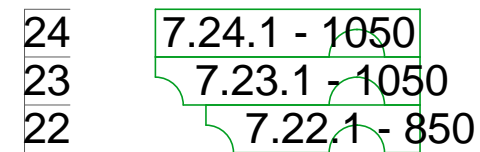

						РД-17-09-07-ОЦБ22-7		
Изм.	Кол.уч.	Лист	№Док.	Подп.	Дата			
Разработал						Дом 10х7,3		
						Стадия	Лист	Листов
						РД	7	18
						Порядовка по оси А, 2, 3, 5, 7		



Порядовка по оси Б

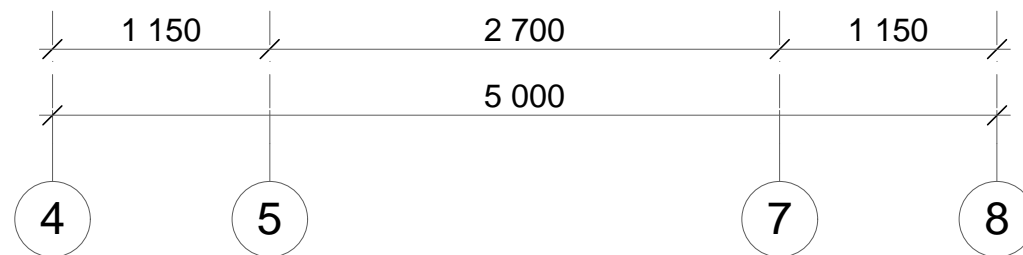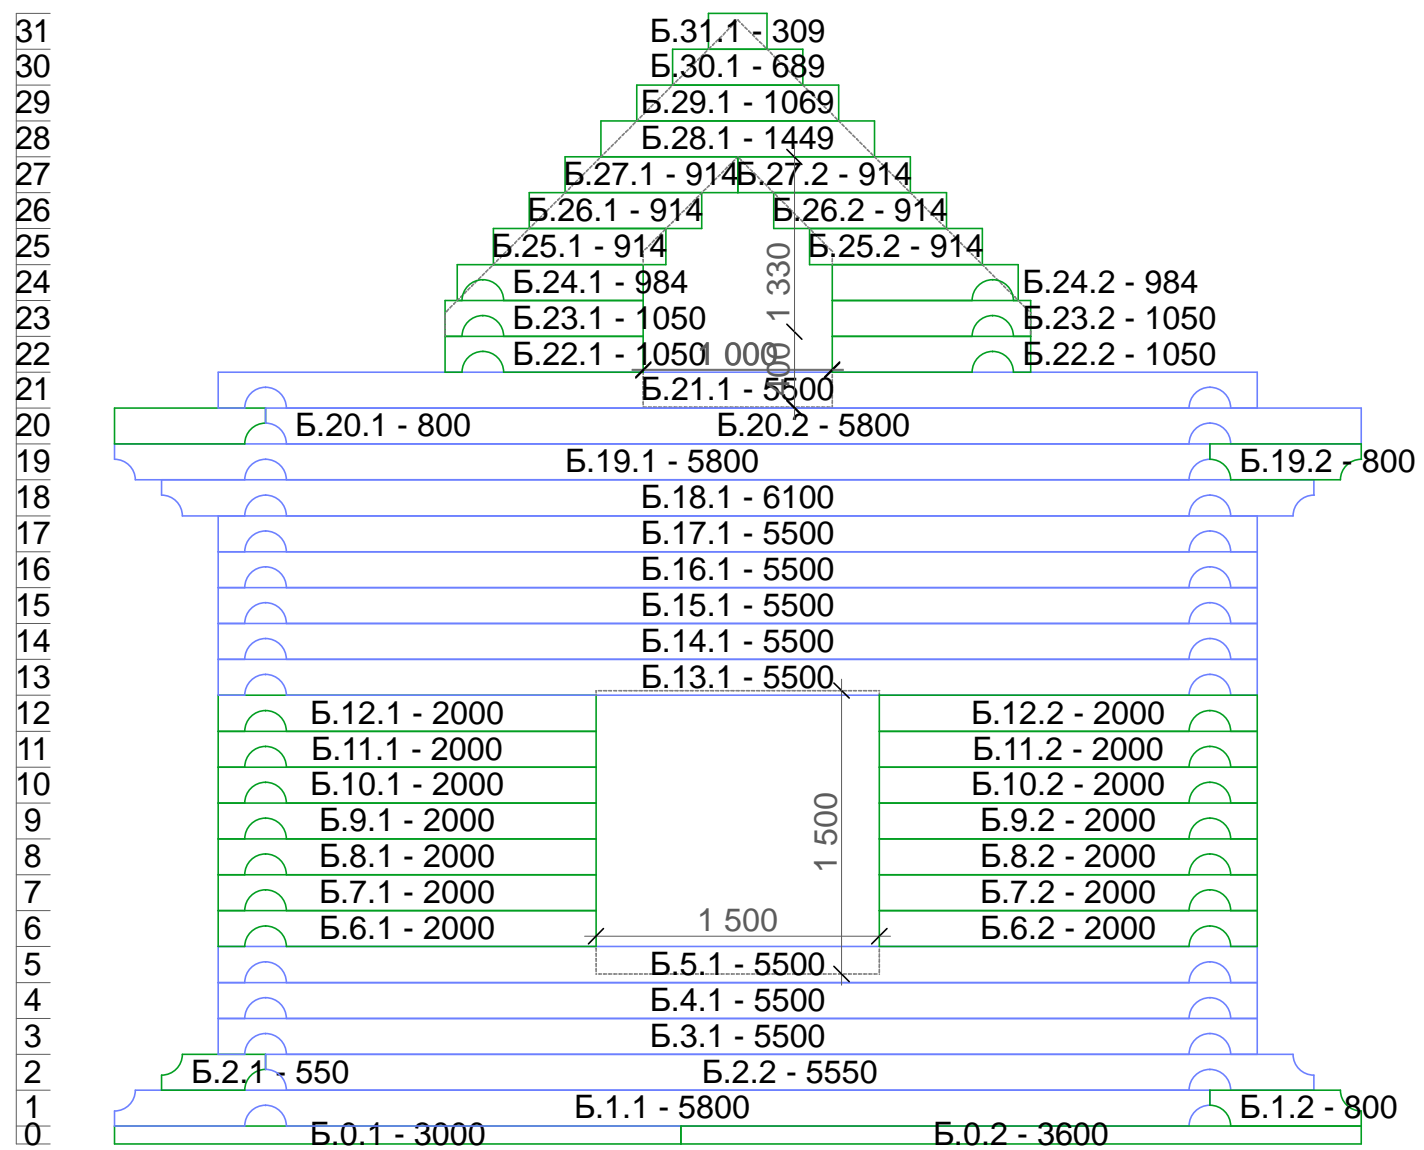

						РД-17-09-07-ОЦБ22-8				
Изм.	Кол.уч.	Лист	№Док.	Подп.	Дата					
Разработал						Дом 10х7,3		Стадия	Лист	Листов
						Порядовка по оси Б		РД	8	18

Порядовка по оси В

20
19
18
17
16
15
14
13
12
11
10
9
8
7
6
5
4
3
2
1
0

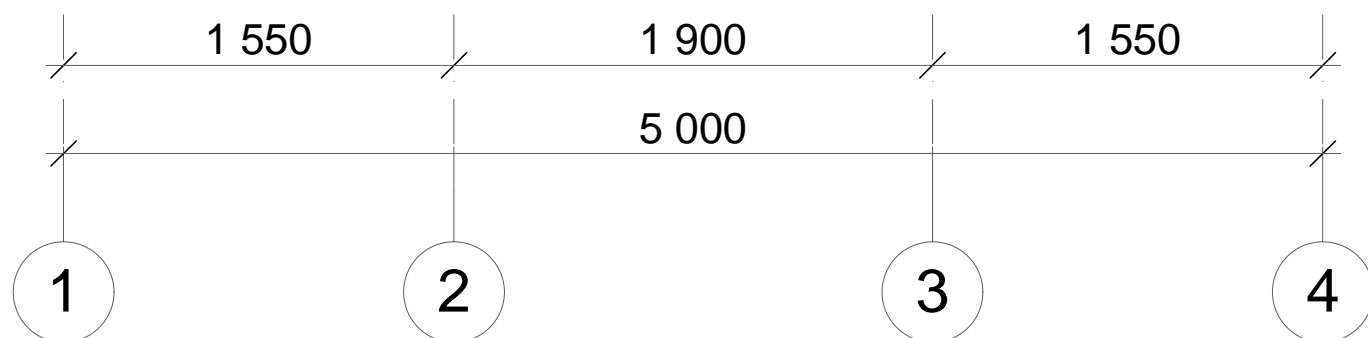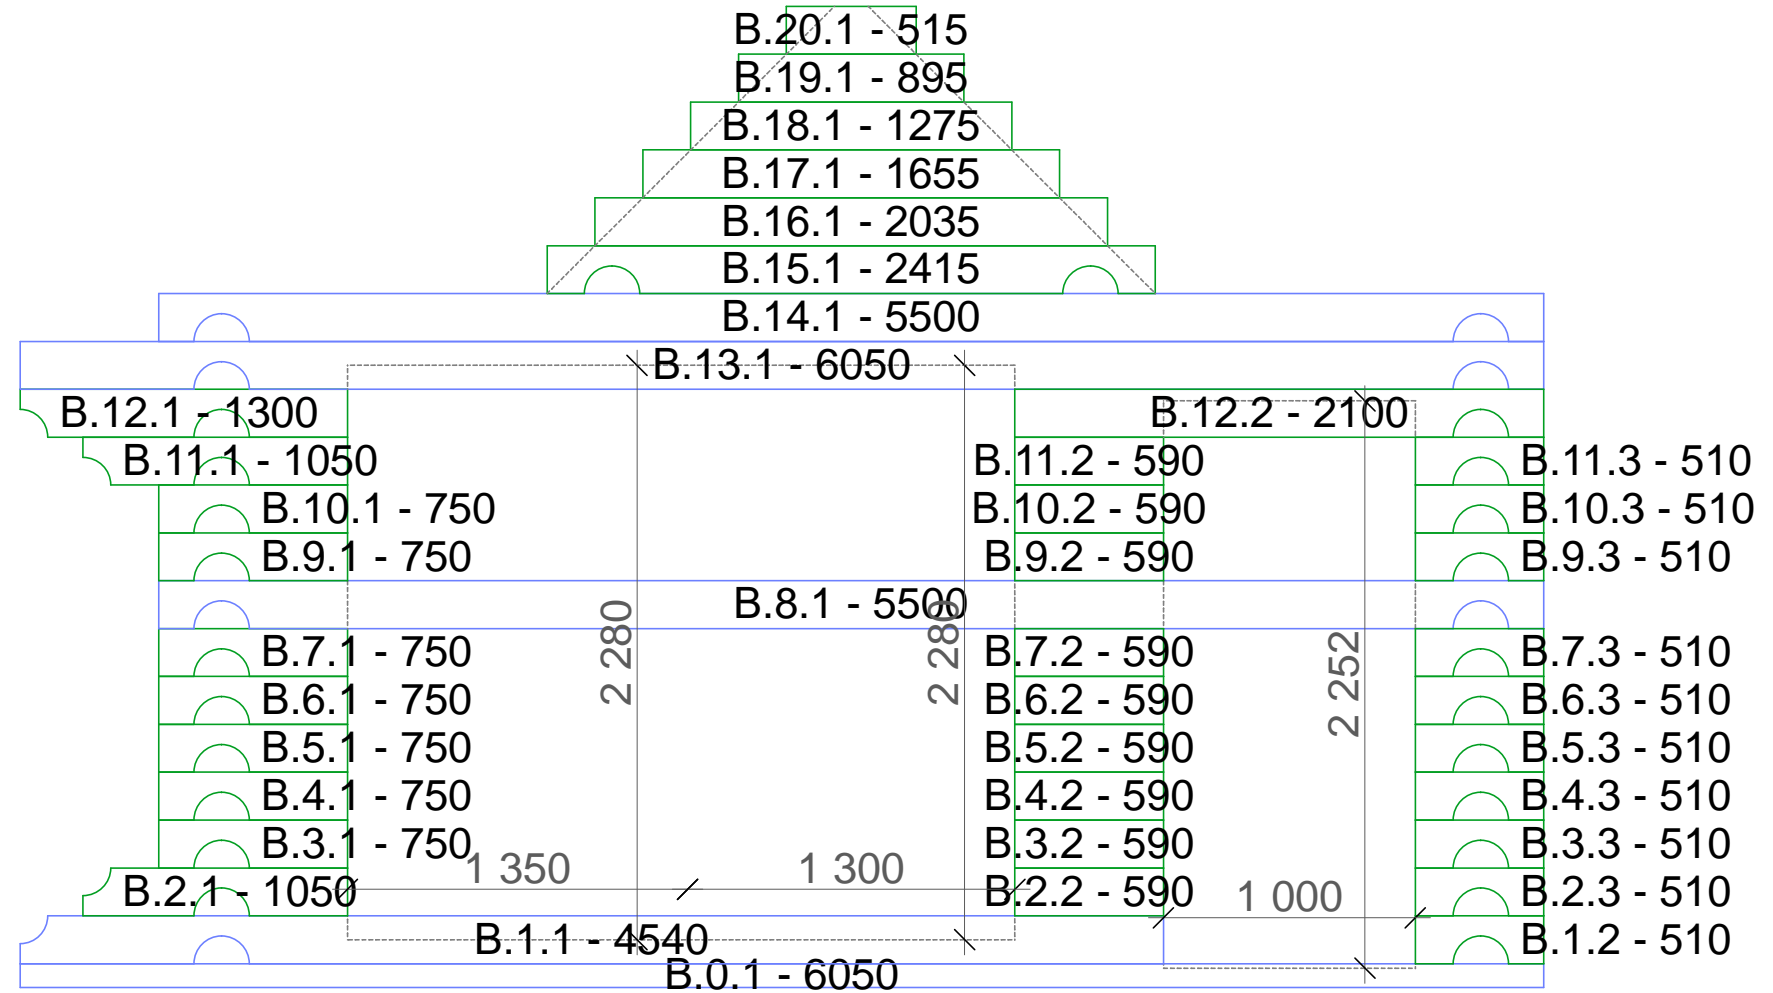


						РД-17-09-07-ОЦБ22-9		
Изм.	Кол.уч.	Лист	№Док.	Подп.	Дата			
Разработал						Дом 10х7,3		
						РД	9	18
						Порядовка по оси В		

Порядовка по оси Г

30	Г.30.1 - 1050
29	Г.29.1 - 1050
28	Г.28.1 - 800
27	Г.27.1 - 500
26	Г.26.1 - 500
25	Г.25.1 - 500
24	Г.24.1 - 500
23	Г.23.1 - 500
22	Г.22.1 - 500
21	Г.21.1 - 500
20	Г.20.1 - 500
19	Г.19.1 - 500
18	Г.18.1 - 500
17	Г.17.1 - 500
16	Г.16.1 - 500
15	Г.15.1 - 500
14	Г.14.1 - 500




Г.30.2 - 1050
Г.29.2 - 1050
Г.28.2 - 800
Г.27.2 - 500
Г.26.2 - 500
Г.25.2 - 500
Г.24.2 - 500
Г.23.2 - 500
Г.22.2 - 500
Г.21.2 - 500
Г.20.2 - 500
Г.19.2 - 500
Г.18.2 - 500
Г.17.2 - 500
Г.16.2 - 500
Г.15.2 - 500
Г.14.2 - 500

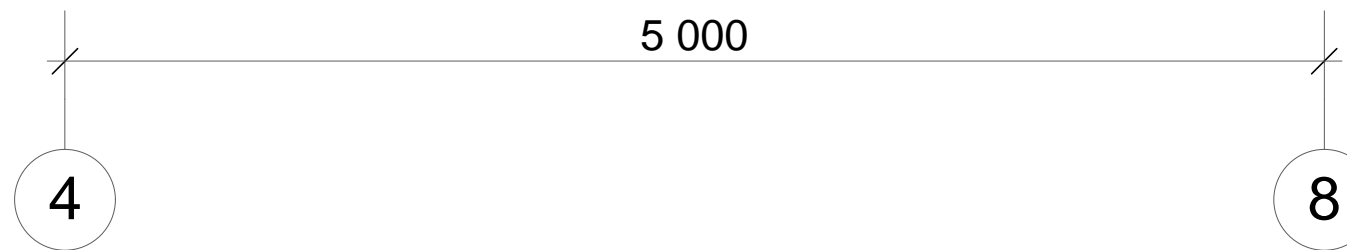

						РД-17-09-07-ОЦБ22-10			
Изм.	Кол.уч.	Лист	№Док.	Подп.	Дата				
Разработал						Дом 10х7,3	Стадия	Лист	Листов
							РД	10	18
						Порядовка по оси Г			

Порядовка по оси Д

35
34
33
32
31
30
29
28
27
26
25
24
23
22
21
20
19
18
17
16
15
14
13
12
11
10
9
8
7
6
5
4
3
2
1
0

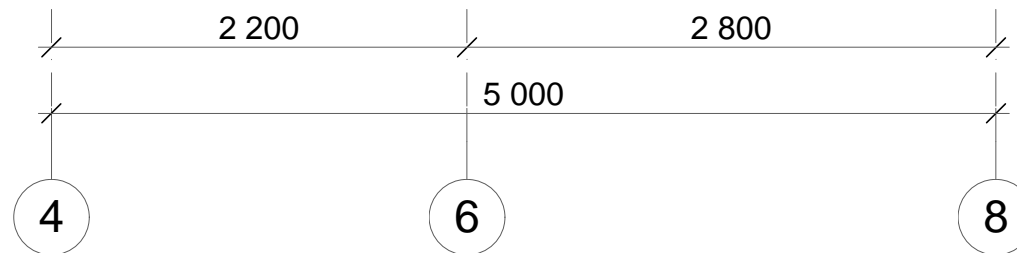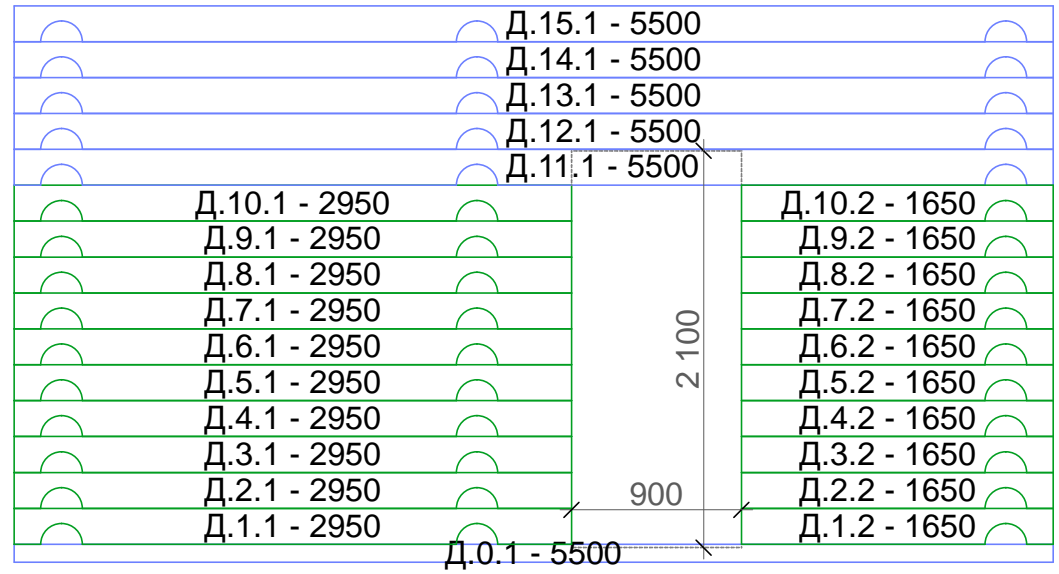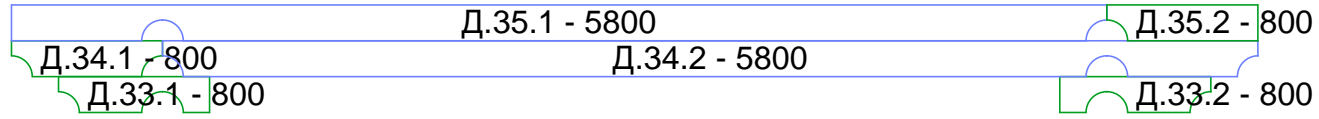


						РД-17-09-07-ОЦБ22-11			
Изм.	Кол.уч.	Лист	№Док.	Подп.	Дата				
Разработал						Дом 10х7,3	Стадия	Лист	Листов
							РД	11	18
						Порядовка по оси Д			

Порядовка по оси Е



30	E.30.1 - 1050
29	E.29.1 - 1050
28	E.28.1 - 800
27	E.27.1 - 500
26	E.26.1 - 500
25	E.25.1 - 500
24	E.24.1 - 500
23	E.23.1 - 500
22	E.22.1 - 500
21	E.21.1 - 500
20	E.20.1 - 500
19	E.19.1 - 500
18	E.18.1 - 500
17	E.17.1 - 500
16	E.16.1 - 500
15	E.15.1 - 500
14	E.14.1 - 500

E.30.2 - 1050
E.29.2 - 1050
E.28.2 - 800
E.27.2 - 500
E.26.2 - 500
E.25.2 - 500
E.24.2 - 500
E.23.2 - 500
E.22.2 - 500
E.21.2 - 500
E.20.2 - 500
E.19.2 - 500
E.18.2 - 500
E.17.2 - 500
E.16.2 - 500
E.15.2 - 500
E.14.2 - 500

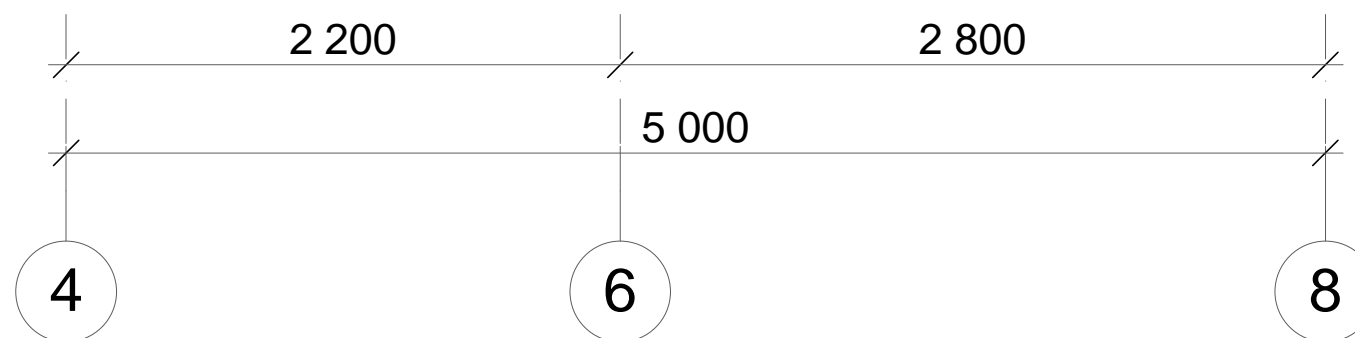



						РД-17-09-07-ОЦБ22-12			
Изм.	Кол.уч.	Лист	№Док.	Подп.	Дата				
Разработал						Дом 10х7,3	Стадия	Лист	Листов
							РД	12	18
						Порядовка по оси Е			

Порядовка по оси Ж

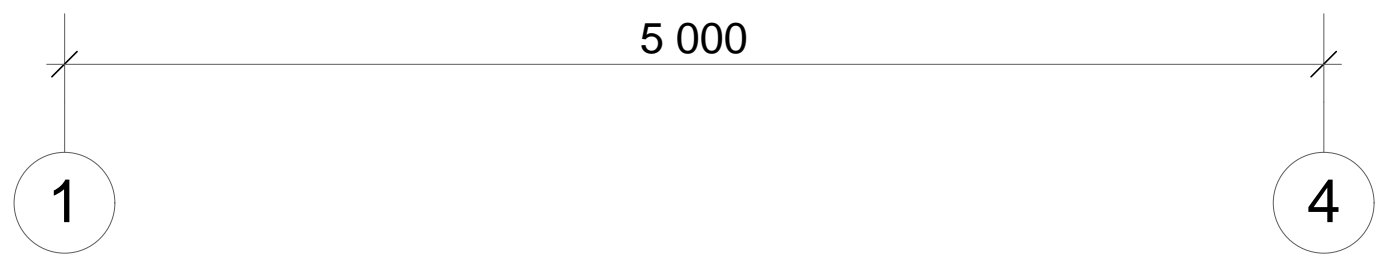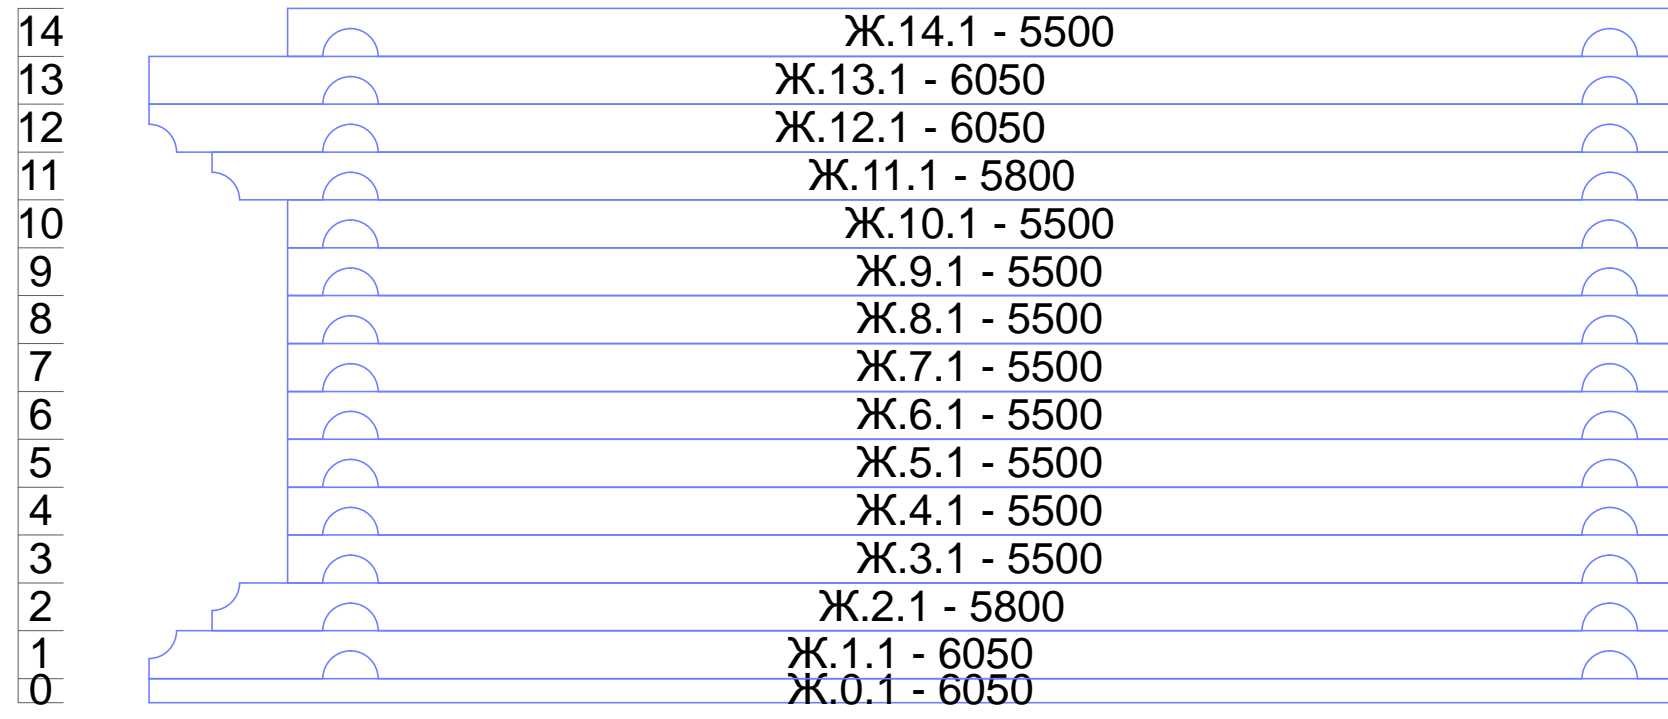



						РД-17-09-07-ОЦБ22-13			
Изм.	Кол.уч.	Лист	№Док.	Подп.	Дата				
Разработал						Дом 10х7,3	Стадия	Лист	Листов
							РД	13	18
						Порядовка по оси Ж			

Порядовка по оси И

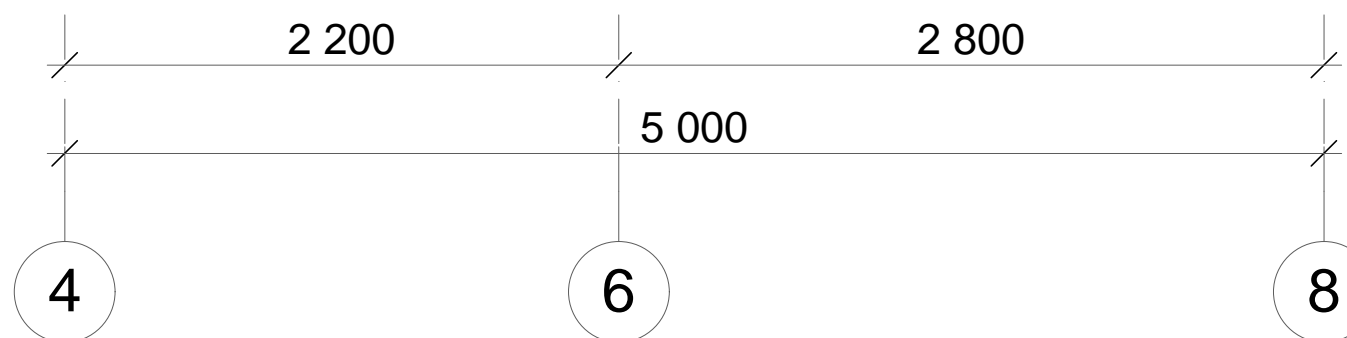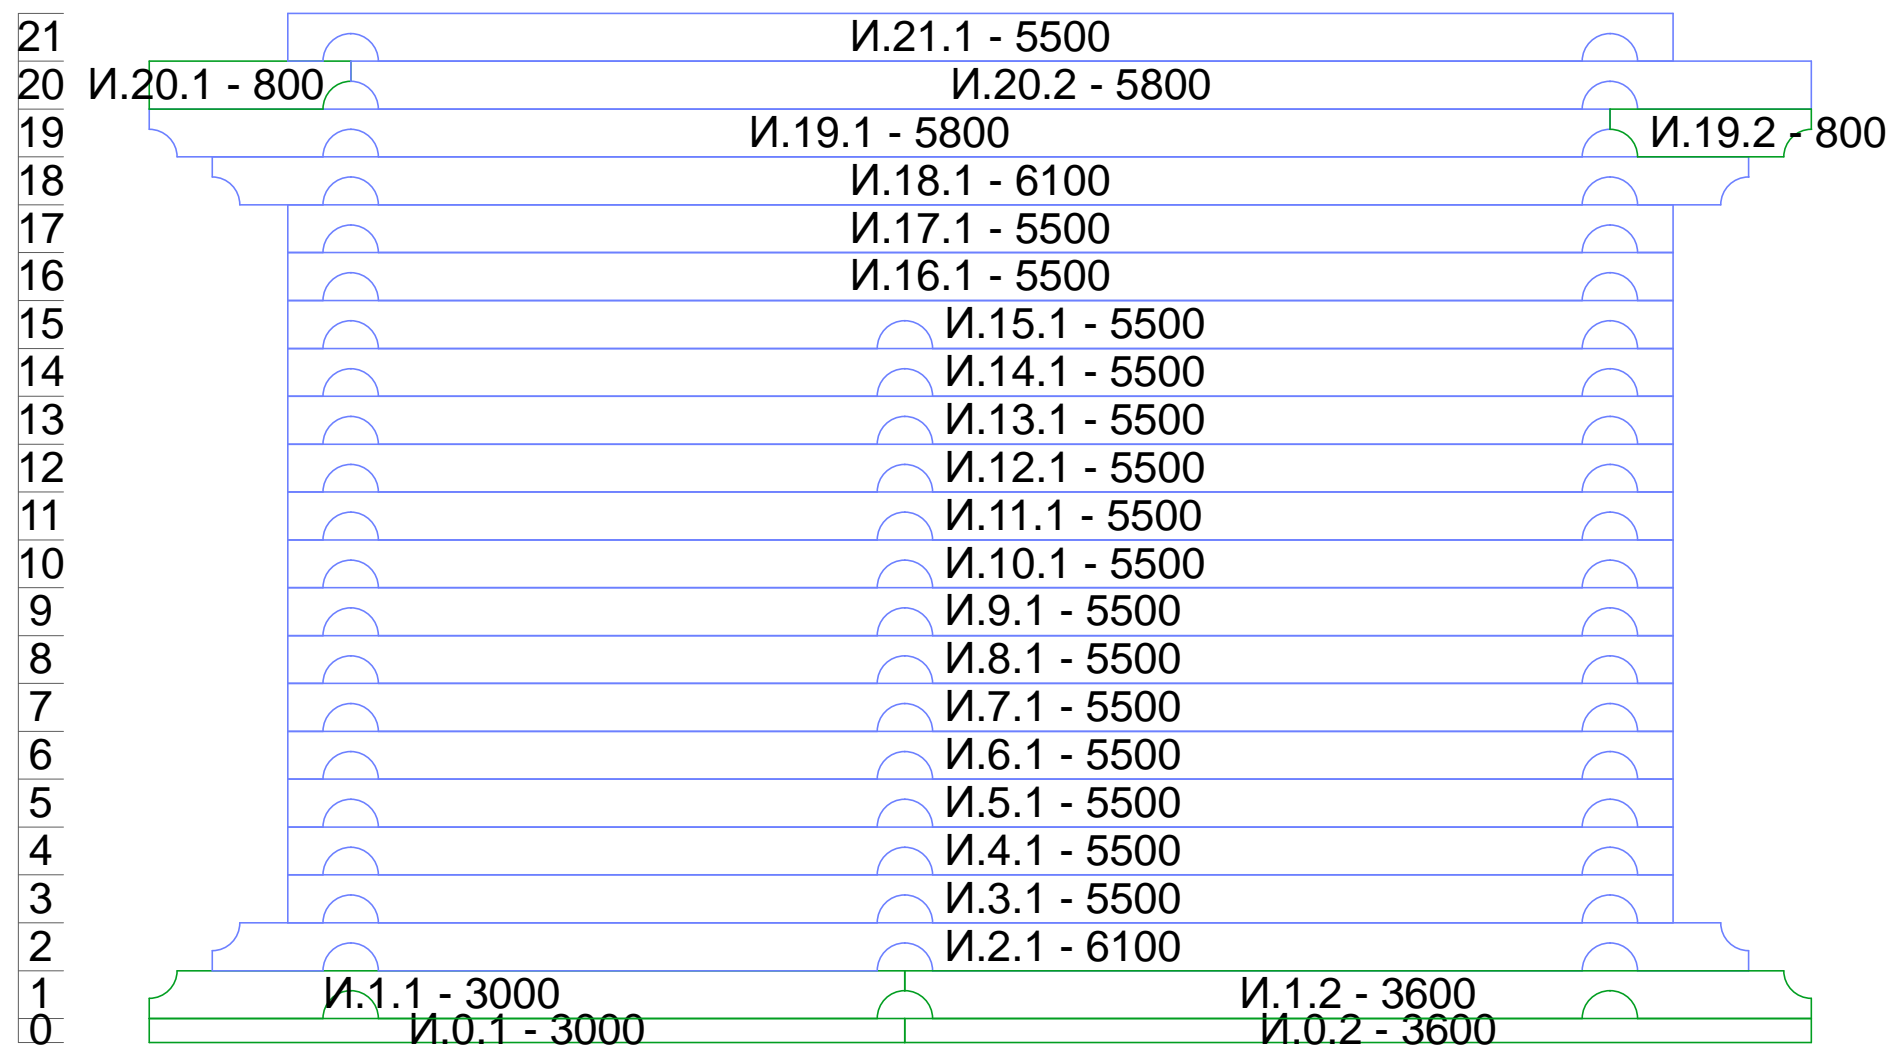



						РД-17-09-07-ОЦБ22-14			
Изм.	Кол.уч.	Лист	№Док.	Подп.	Дата				
Разработал						Дом 10х7,3	Стадия	Лист	Листов
							РД	14	18
						Порядовка по оси И			

Порядовка по оси 1

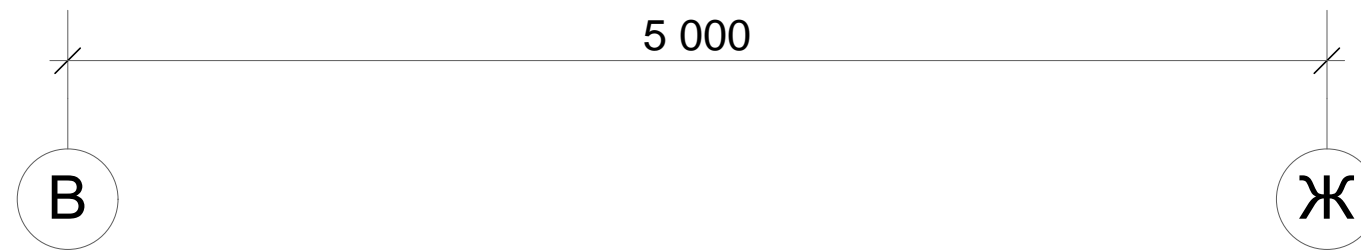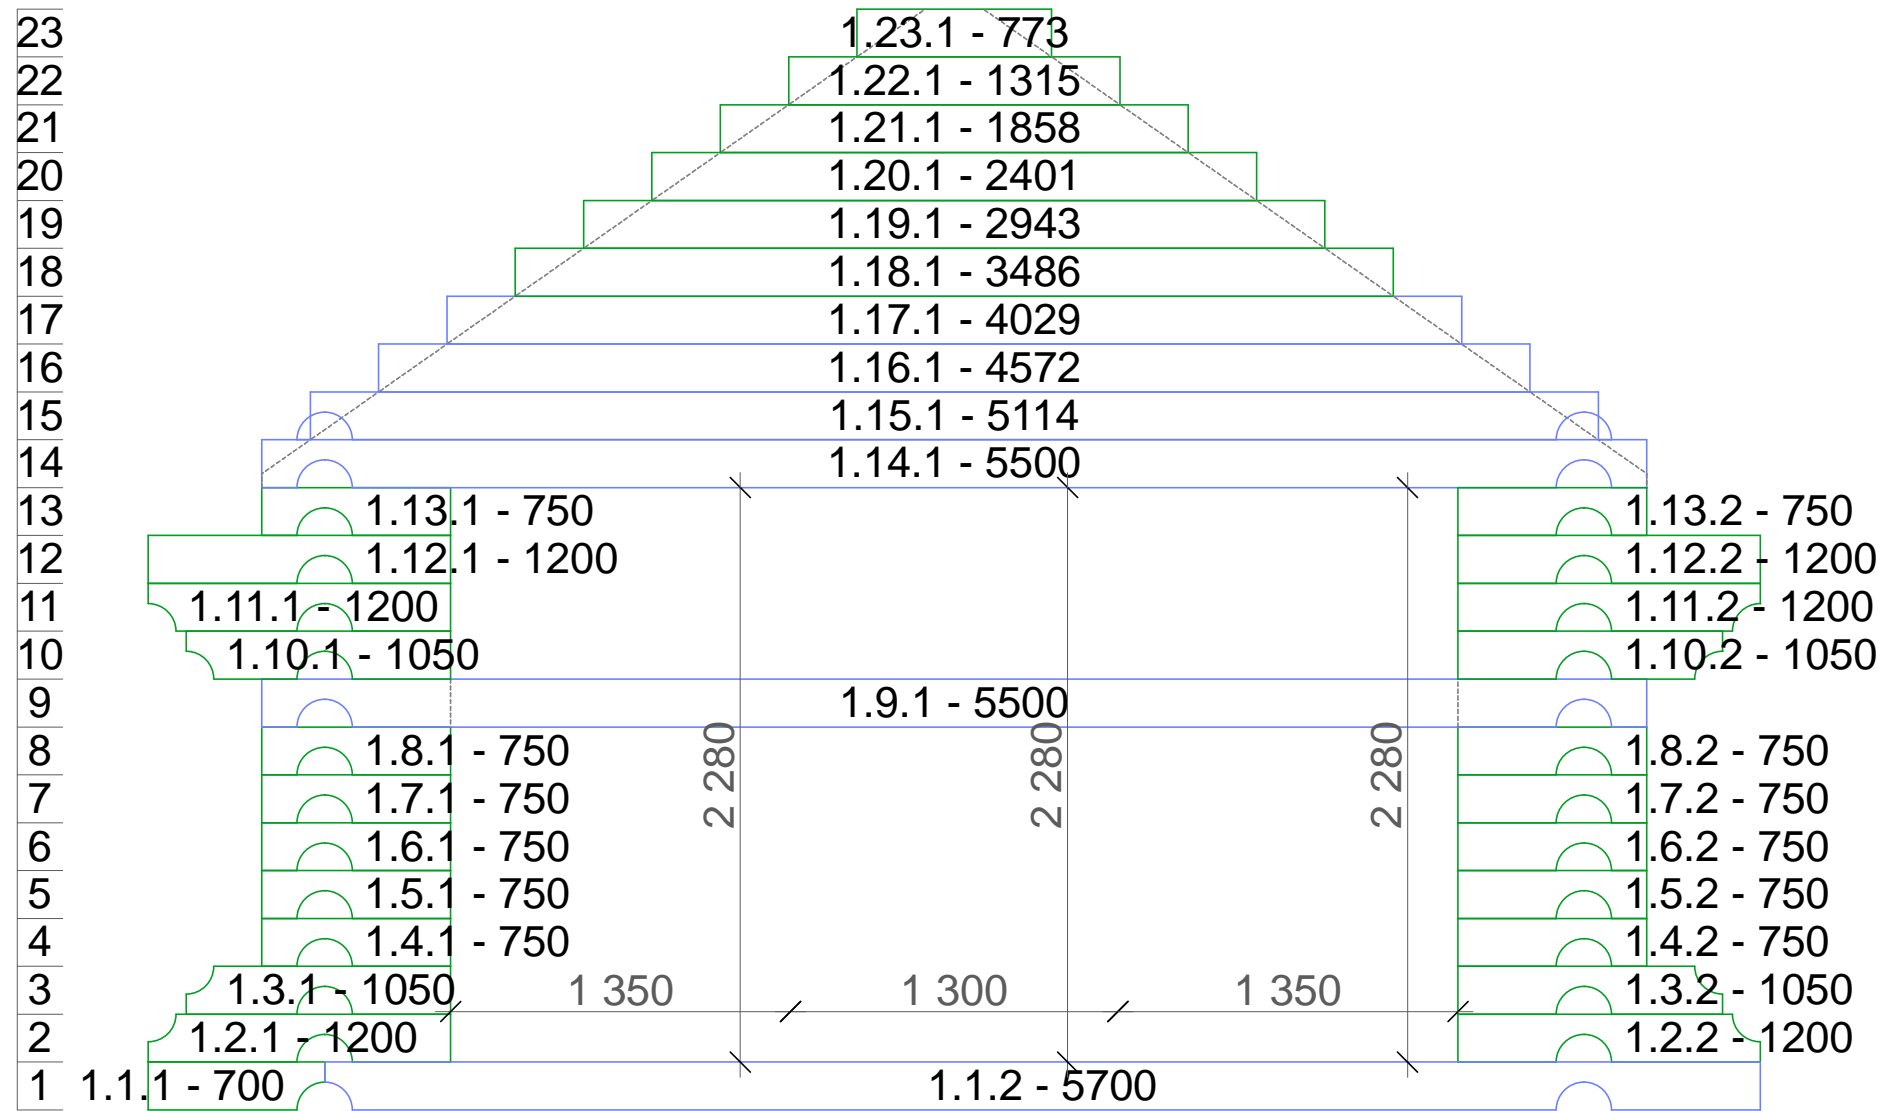



						РД-17-09-07-ОЦБ22-15		
Изм.	Кол.уч.	Лист	№Док.	Подп.	Дата			
Разработал						Дом 10x7,3		
						РД	15	18
						Порядовка по оси 1		

Порядовка по оси 4

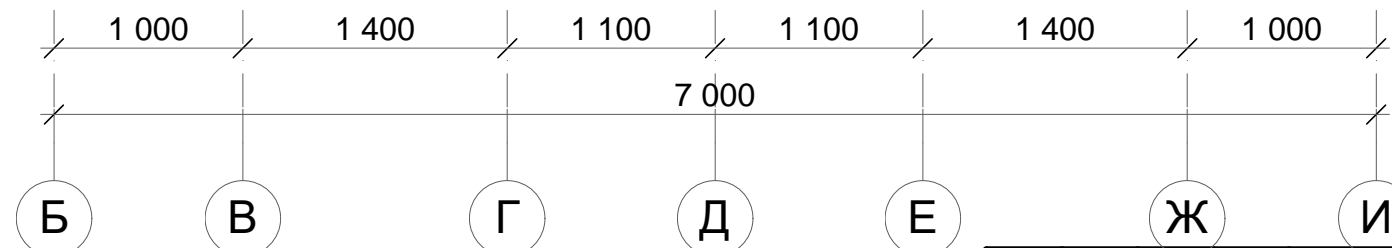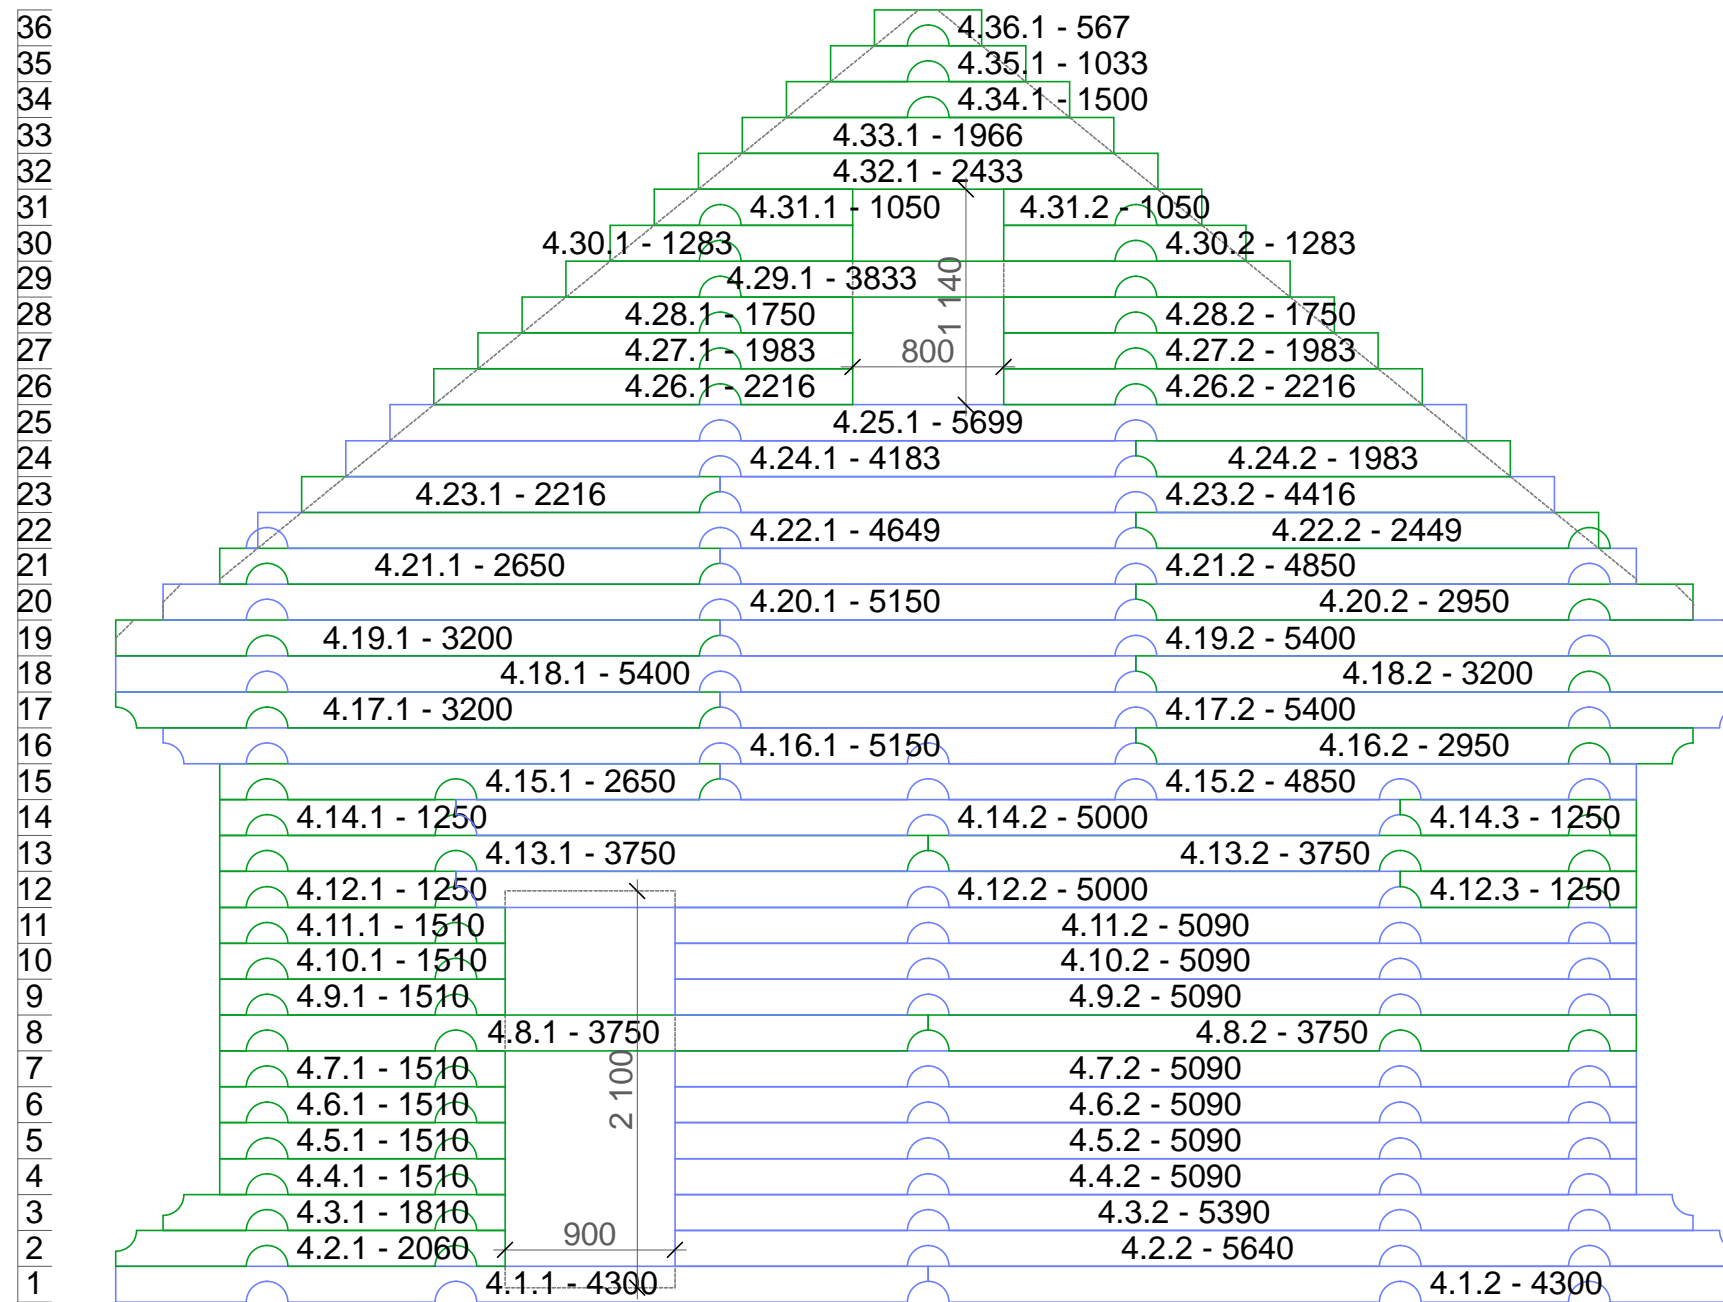



						РД-17-09-07-ОЦБ22-16		
Изм.	Кол.уч.	Лист	№Док.	Подп.	Дата			
Разработал						Дом 10х7,3		
						РД	16	18
						Порядовка по оси 4		

Порядовка по оси 6

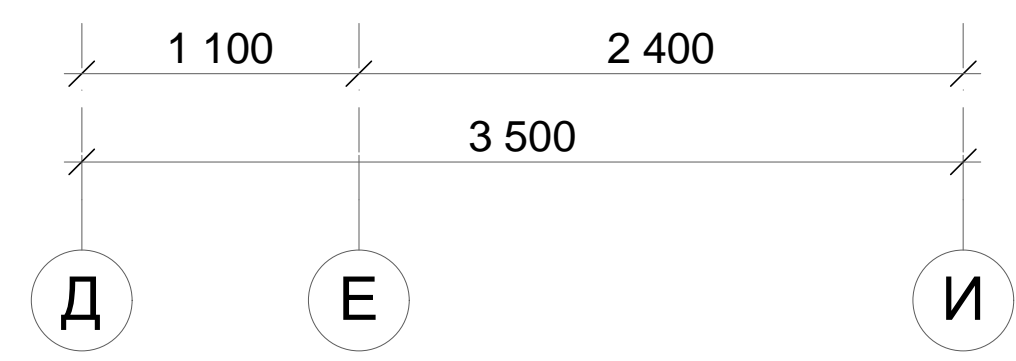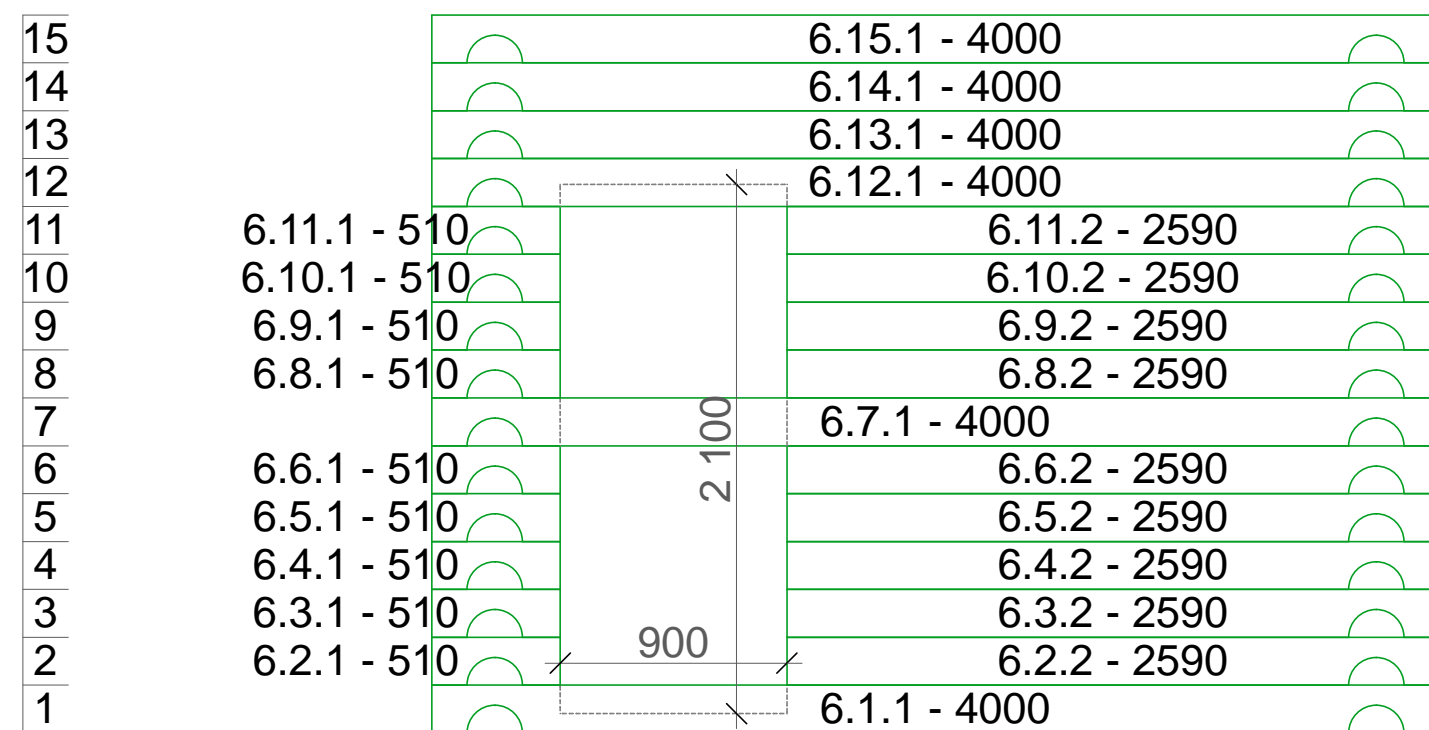

						РД-17-09-07-ОЦБ22-17			
Изм.	Кол.уч.	Лист	№Док.	Подп.	Дата				
Разработал						Дом 10х7,3	Стадия	Лист	Листов
							РД	17	18
						Порядовка по оси 6			

Порядовка по оси 8

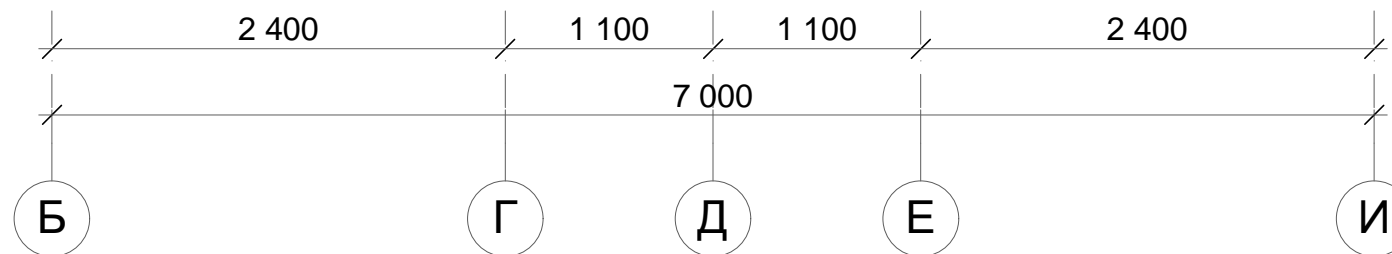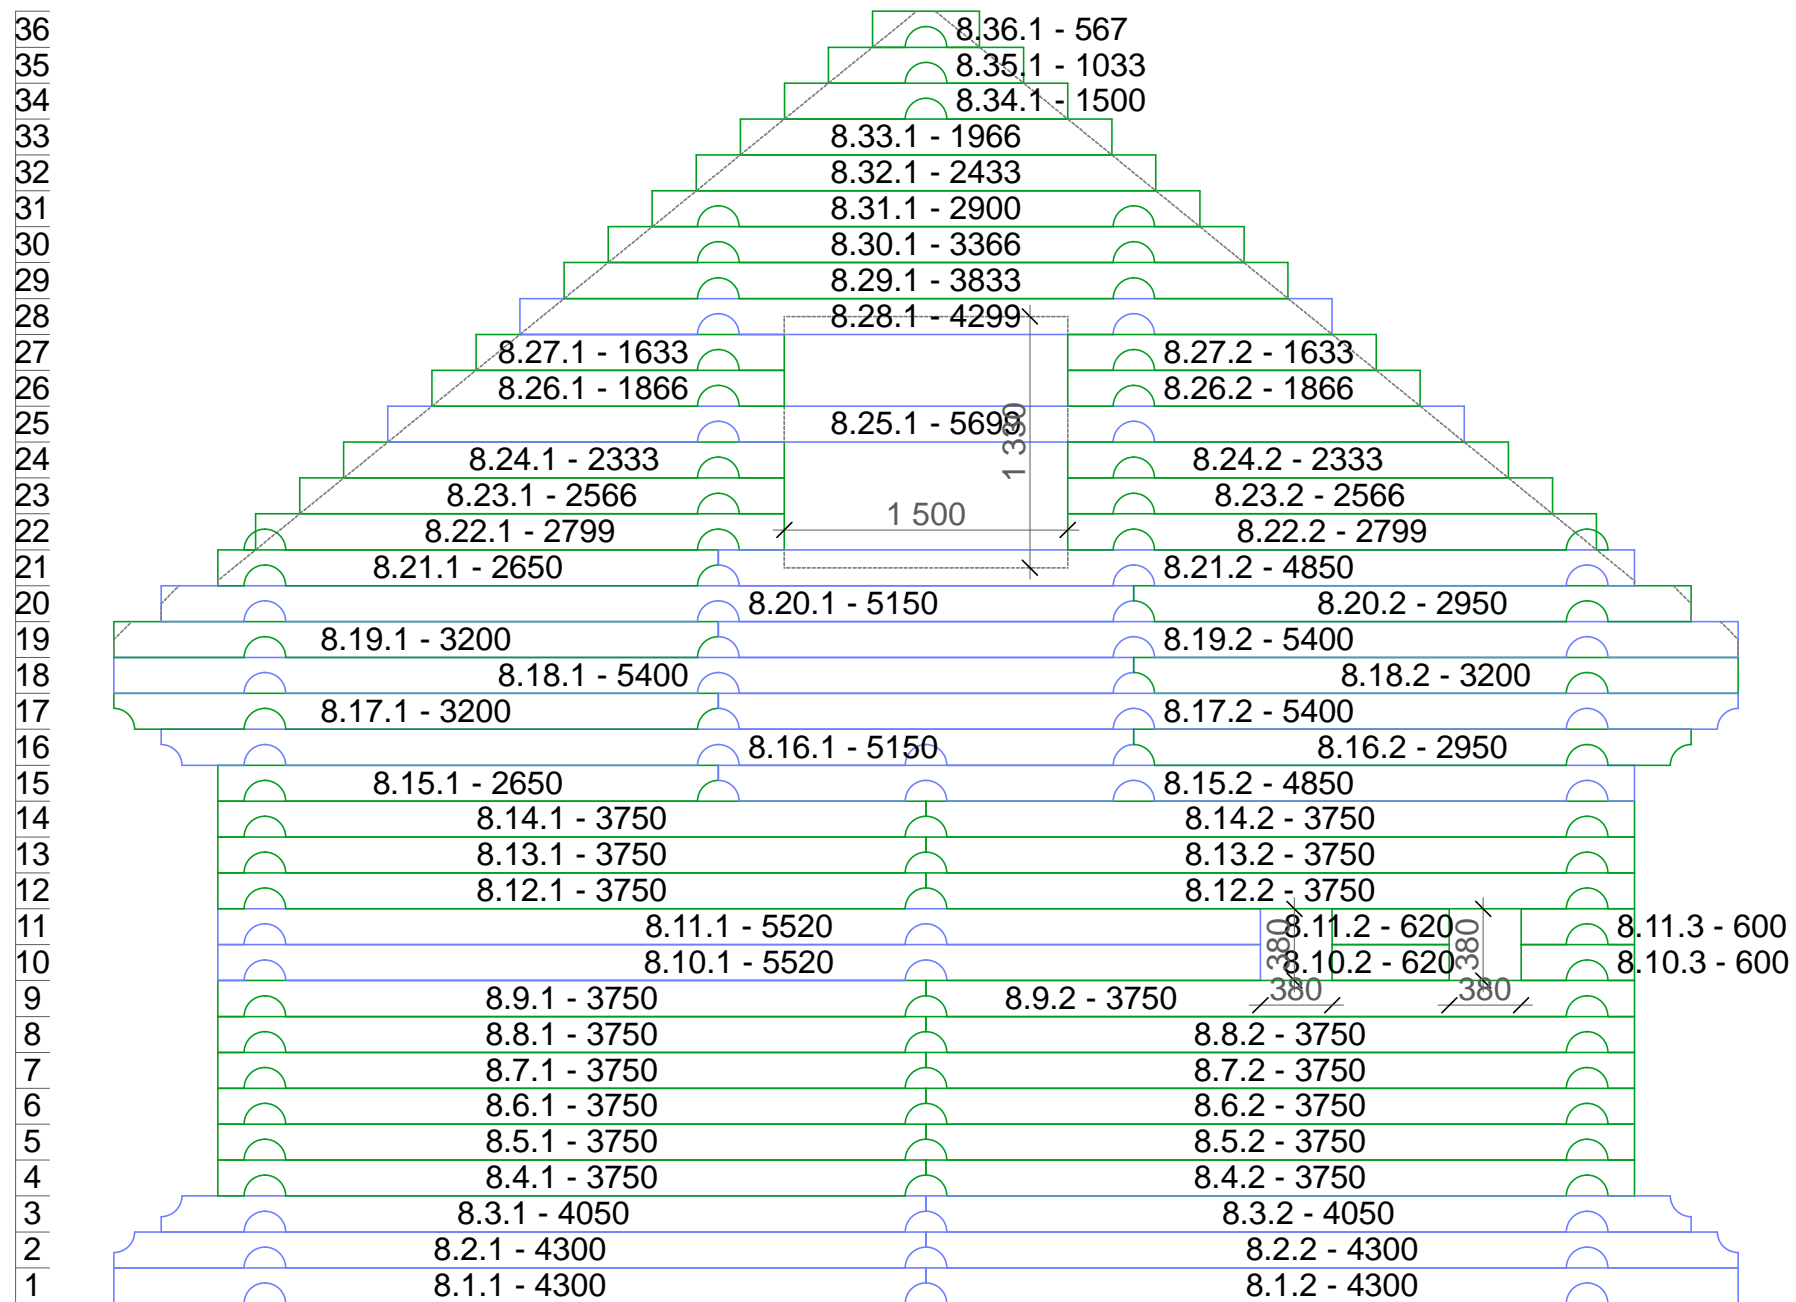

						РД-17-09-07-ОЦБ22-18		
Изм.	Кол.уч.	Лист	№Док.	Подп.	Дата			
Разработал						Дом 10x7,3		
						РД	18	18
						Порядовка по оси 8		