

Дом 10x7,3

АР-17-09-07-ОЦБ22



г.Киров 2017г.

Дом 10х7,3

Архитектурные решения


АР-17-09-07-ОЦБ22

Том 1

Подрядчик _____ / _____ /

Заказчик _____ / _____ /

г.Киров 2017г.



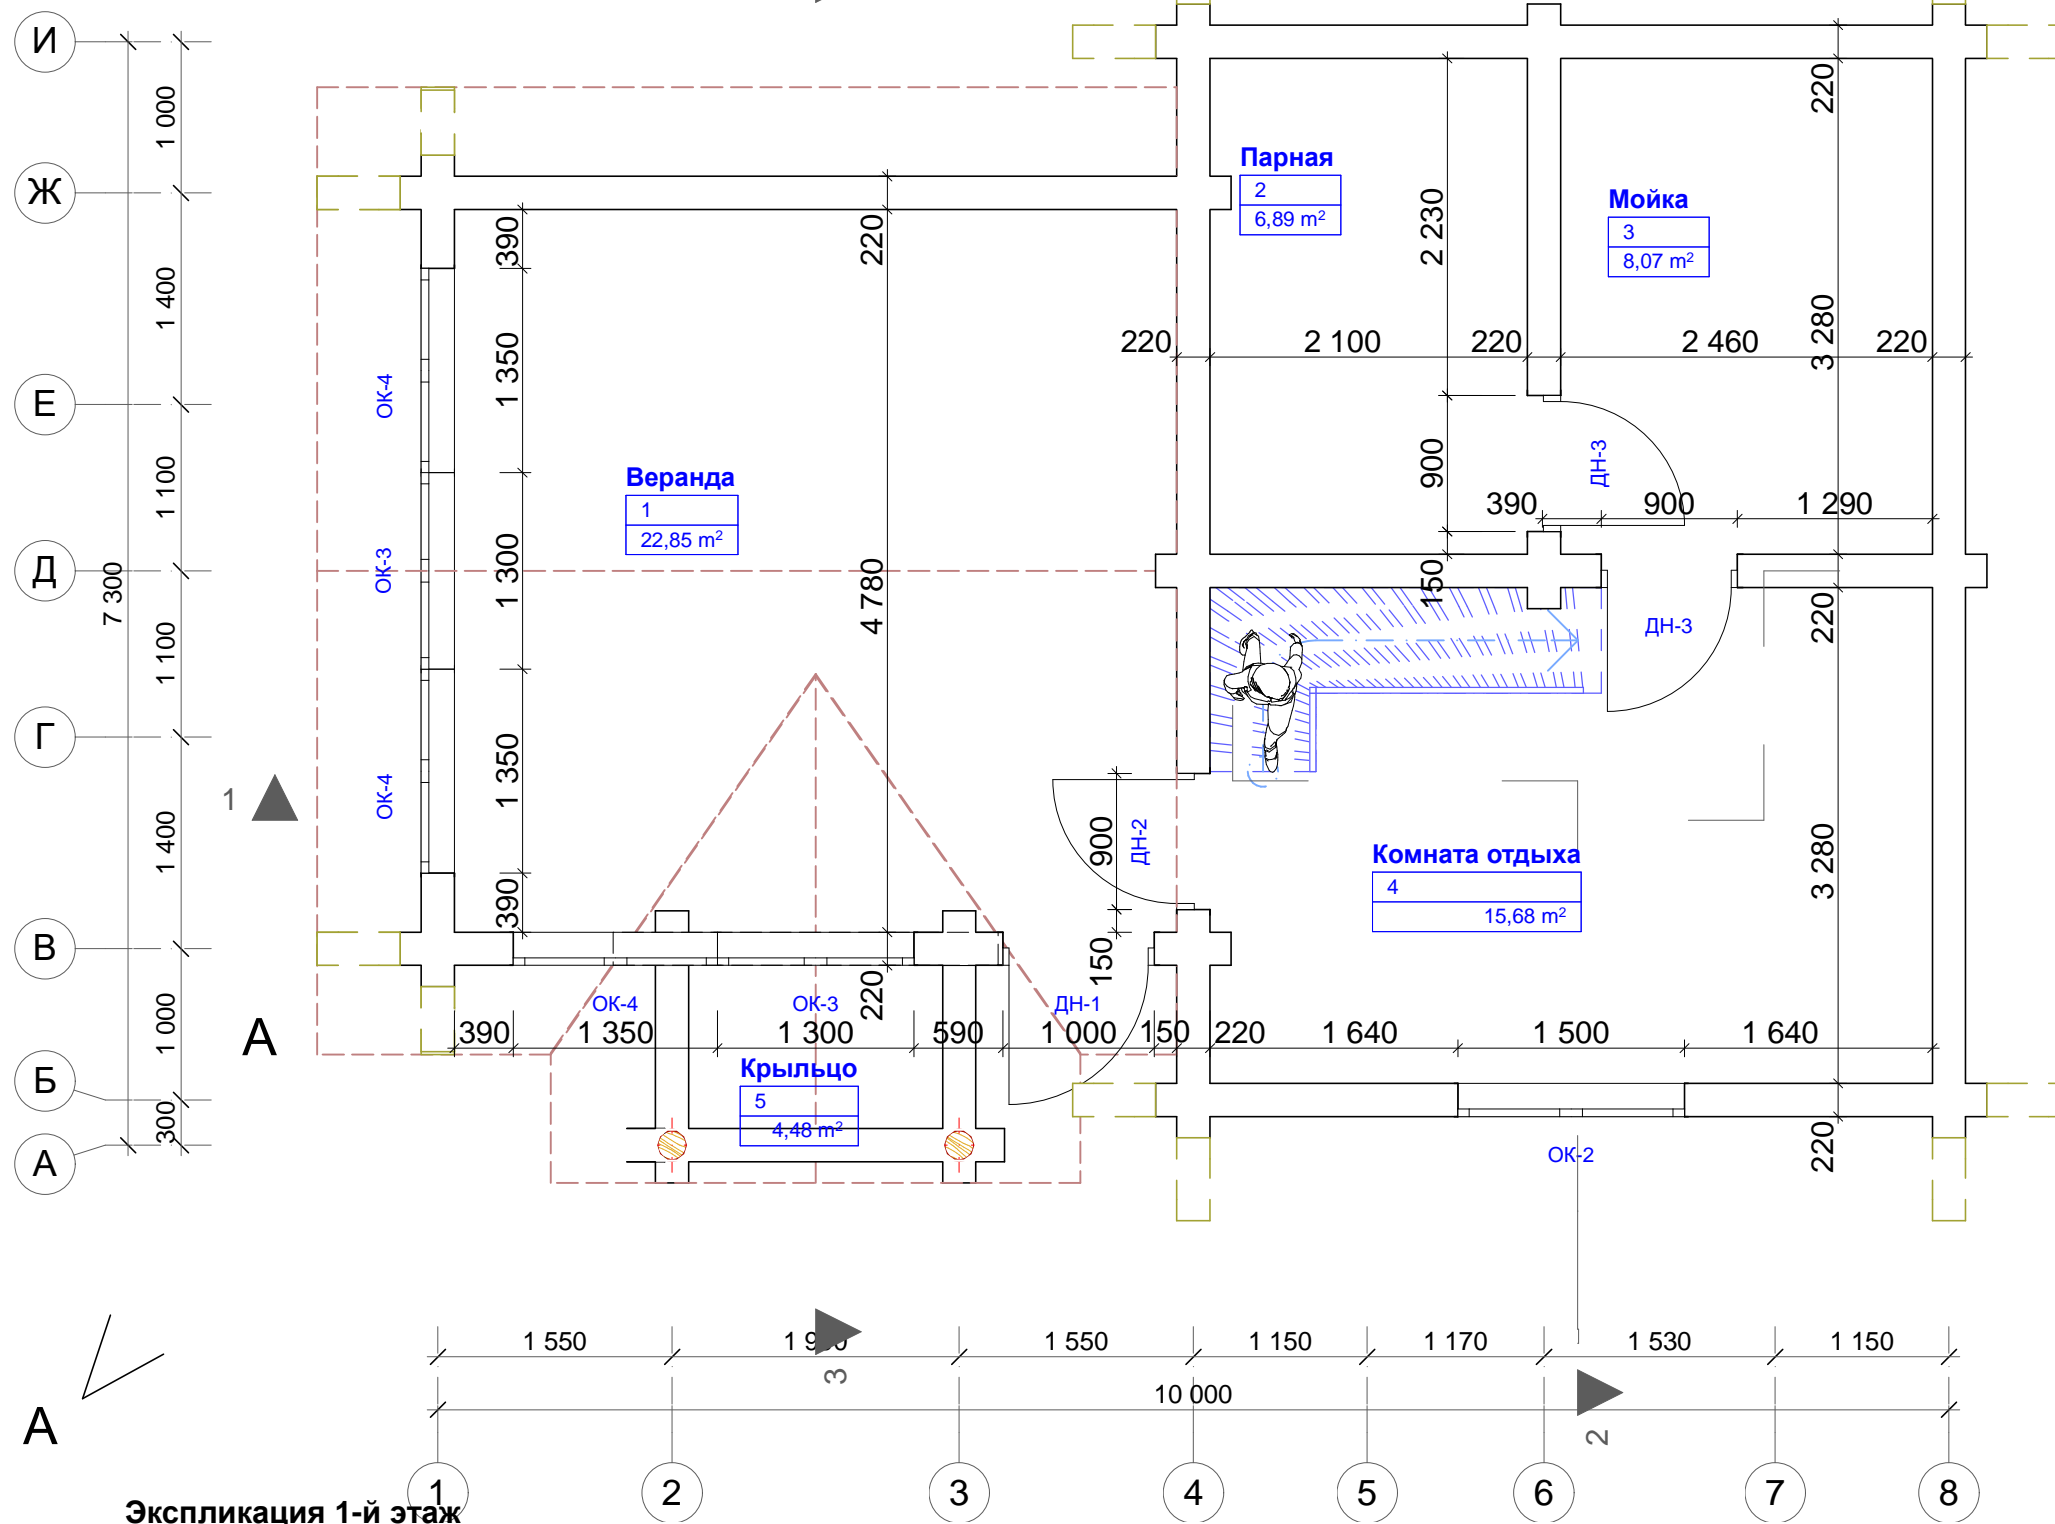


Экспликация 1-й этаж

№	Наименование	Площадь
1	Веранда	22,85
2	Парная	6,89
3	Мойка	8,07
4	Комната отдыха	15,68
5	Крыльцо	4,49
		57,98 м²

						АР-17-09-07-ОЦБ22-03		
Изм.	Кол.уч.	Лист	№Док.	Подп.	Дата			
Разработал						Дом 10x7,3		
						Стадия	Лист	Листов
						АР	03	17
						План на отм. ±0.000		

Смотреть совместно листом: 5, 6, 11, 12

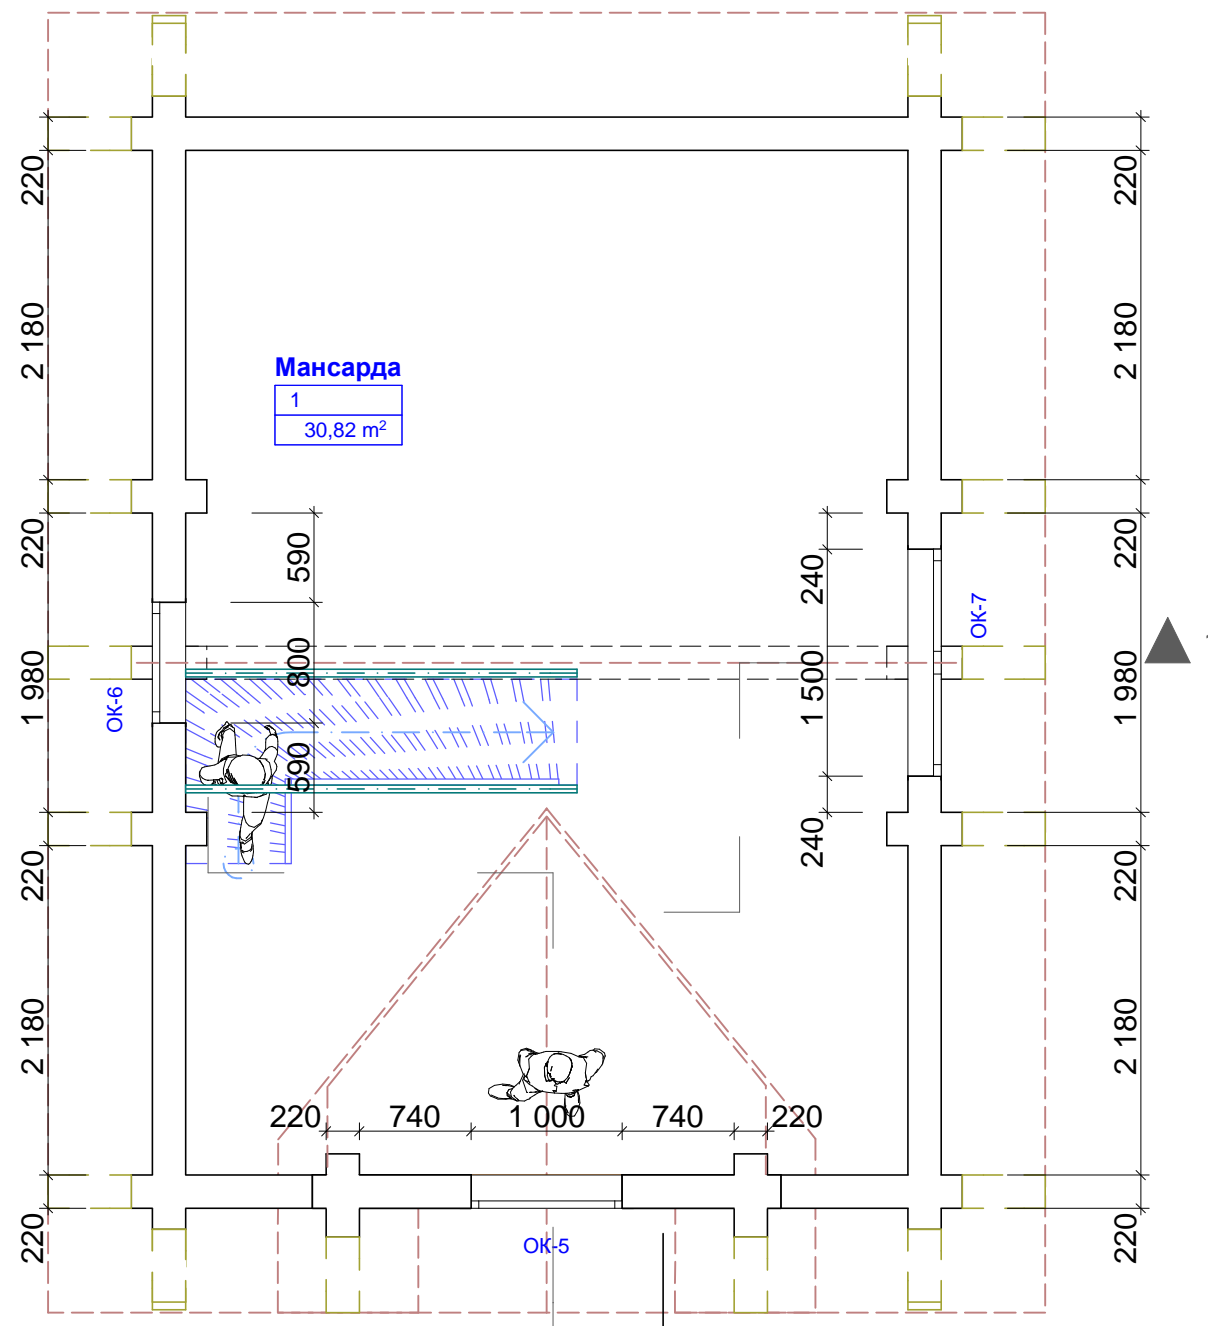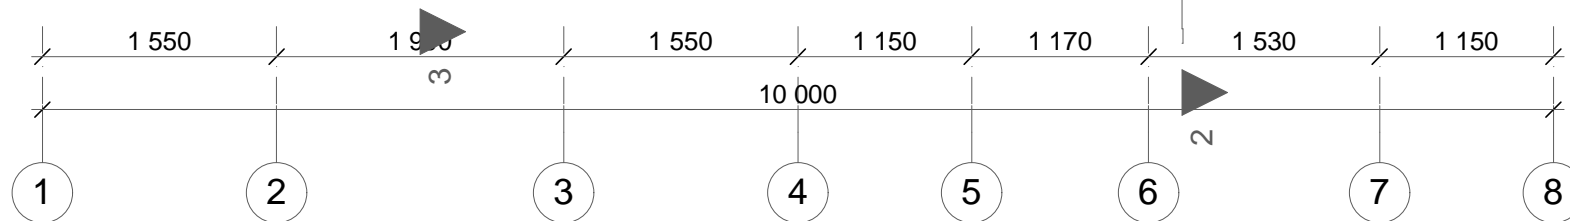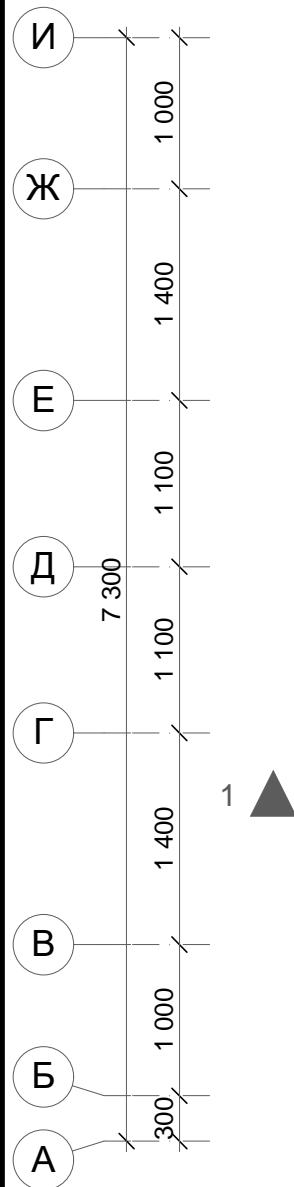


Экспликация 2-й этаж

№	Наименование	Площадь
1	Мансарда	30,82
		30,82 м ²


						АР-17-09-07-ОЦБ22-04		
Изм.	Кол.уч.	Лист	№Док.	Подп.	Дата			
Разработал						Дом 10x7,3		
						Стадия	Лист	Листов
						АР	04	17
						План 2-го этажа		

Разрез 1-1

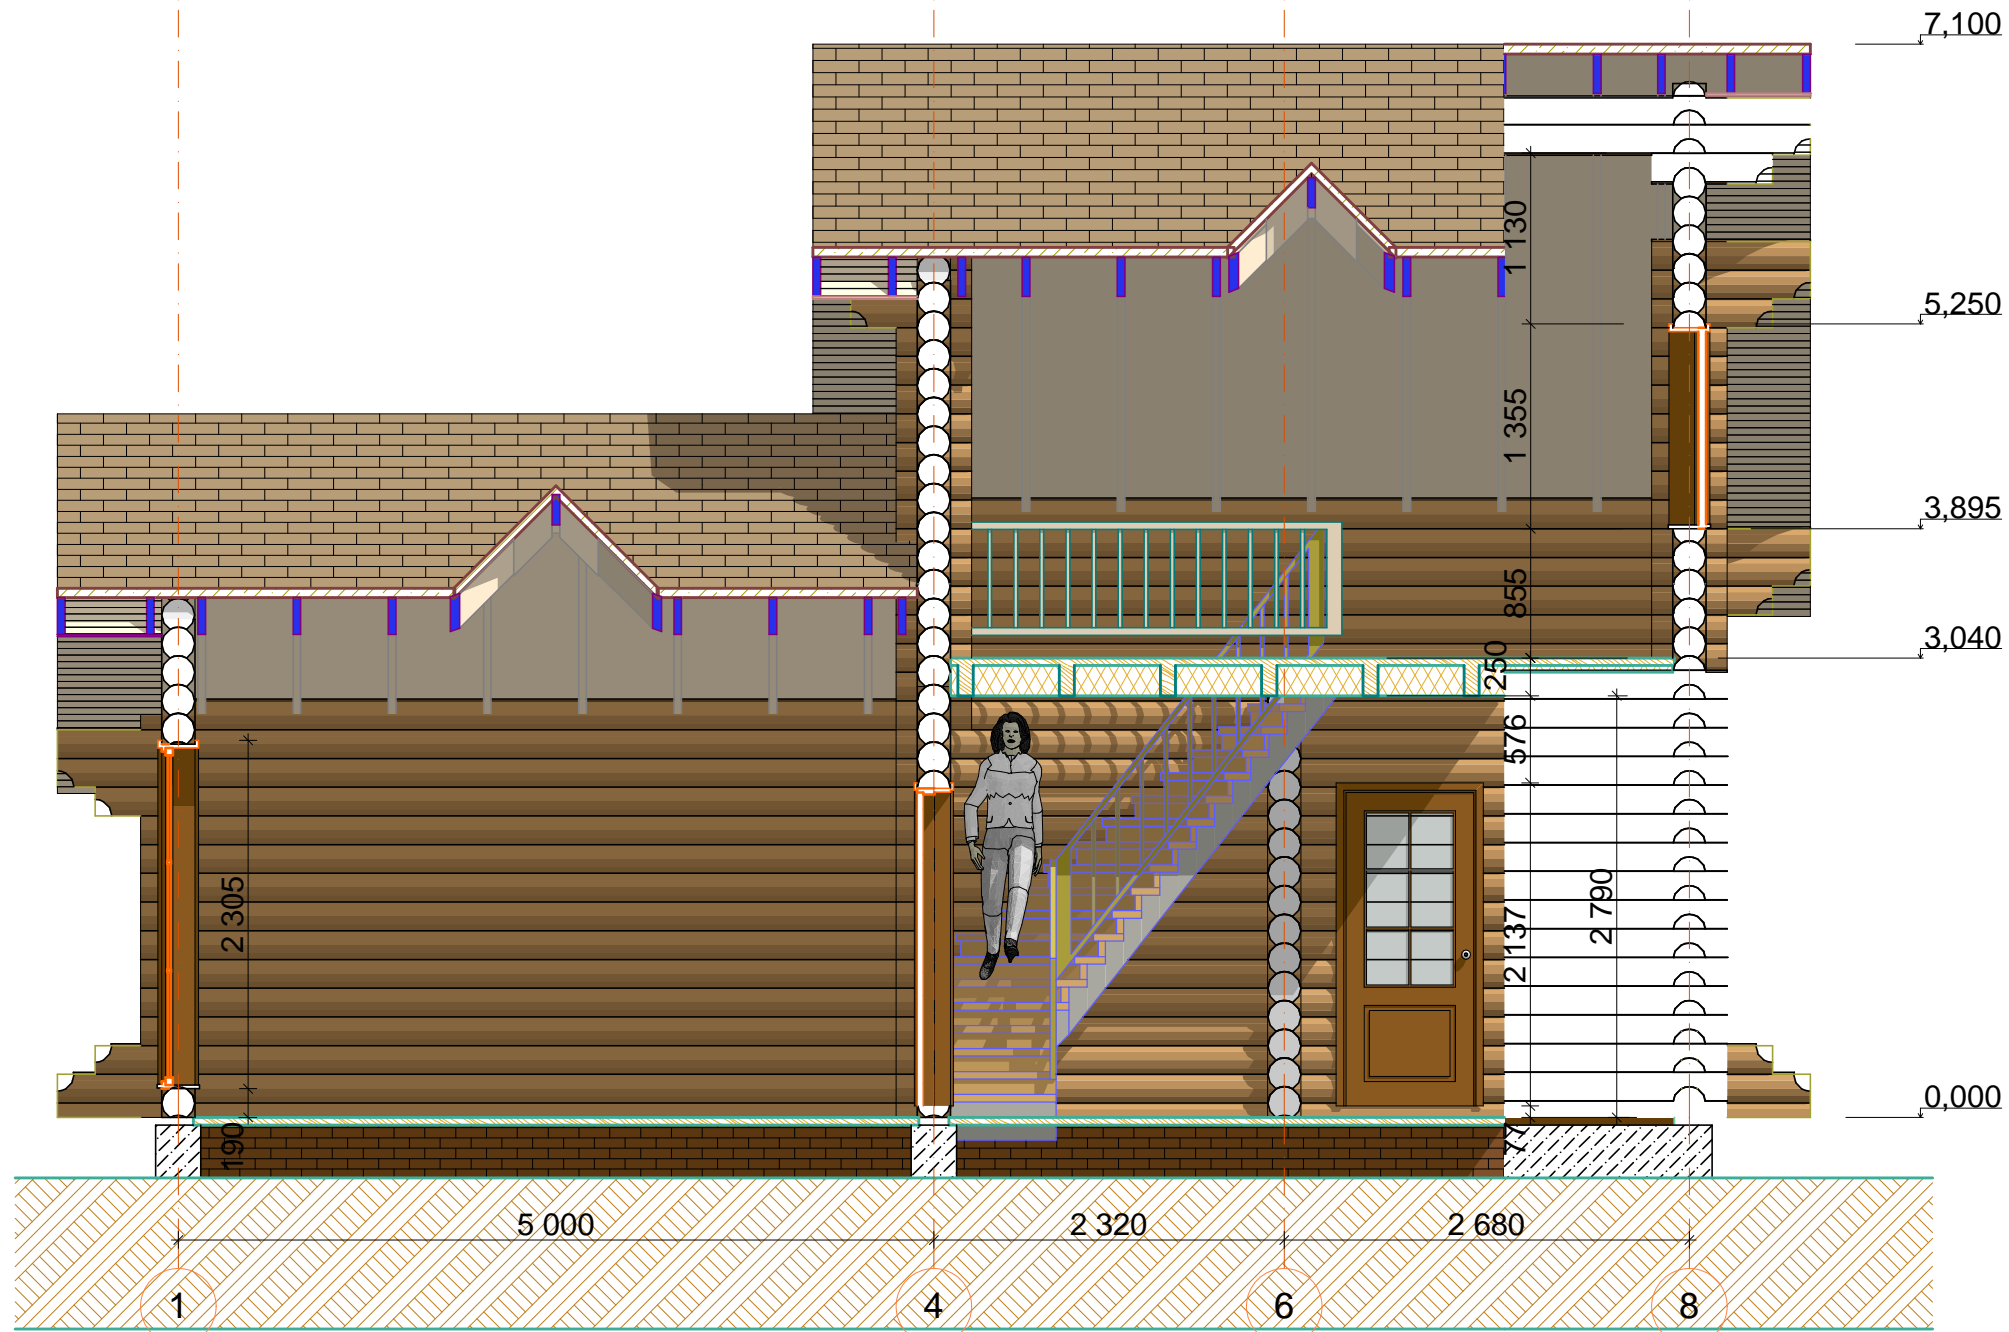


						АР-17-09-07-ОЦБ22-05				
Изм.	Кол.уч.	Лист	№Док.	Подп.	Дата					
Разработал						Дом 10x7,3		Стадия	Лист	Листов
						Разрез 1-1		АР	05	17

Разрез 2-2

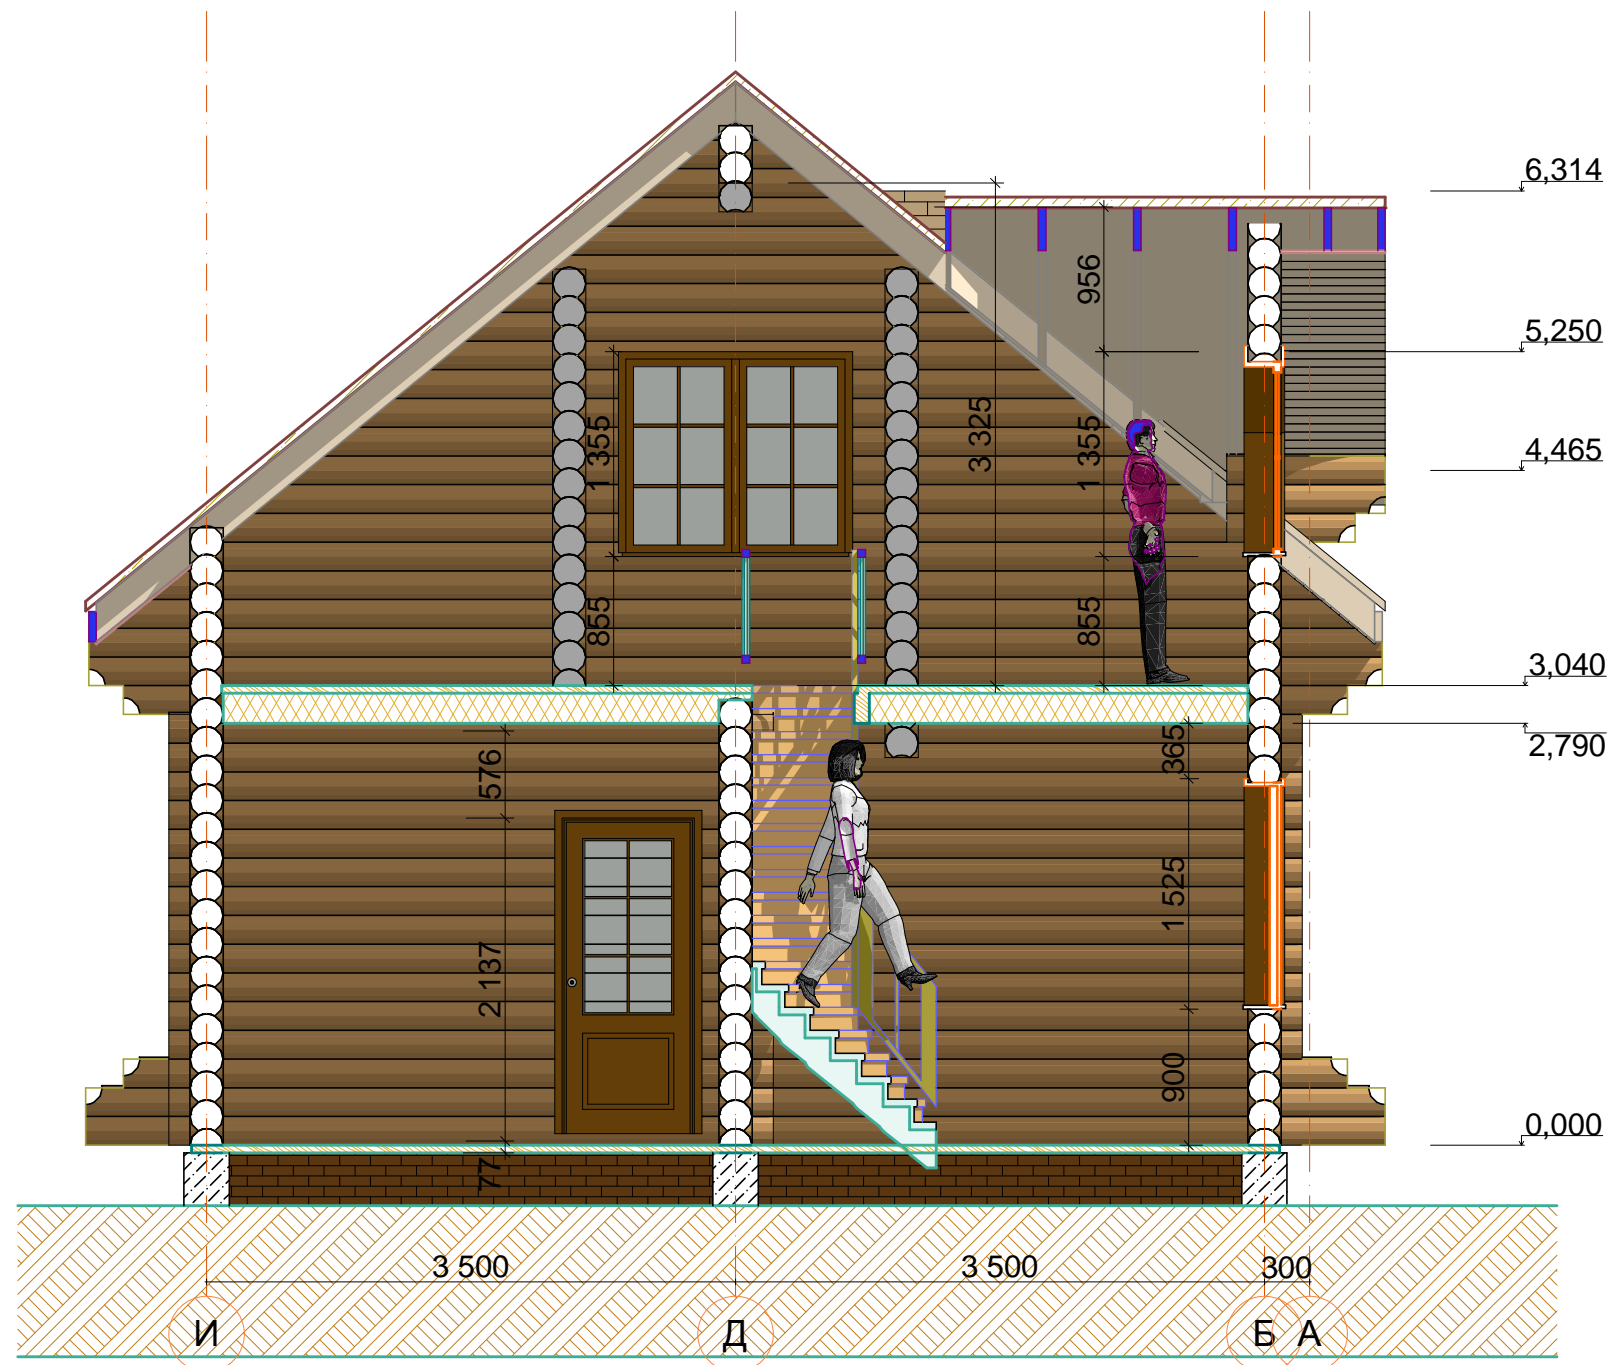


						АР-17-09-07-ОЦБ22-06			
Изм.	Кол.уч.	Лист	№Док.	Подп.	Дата				
Разработал						Дом 10х7,3	Стадия	Лист	Листов
							АР	06	17
						Разрез 2-2			

Разрез 3-3

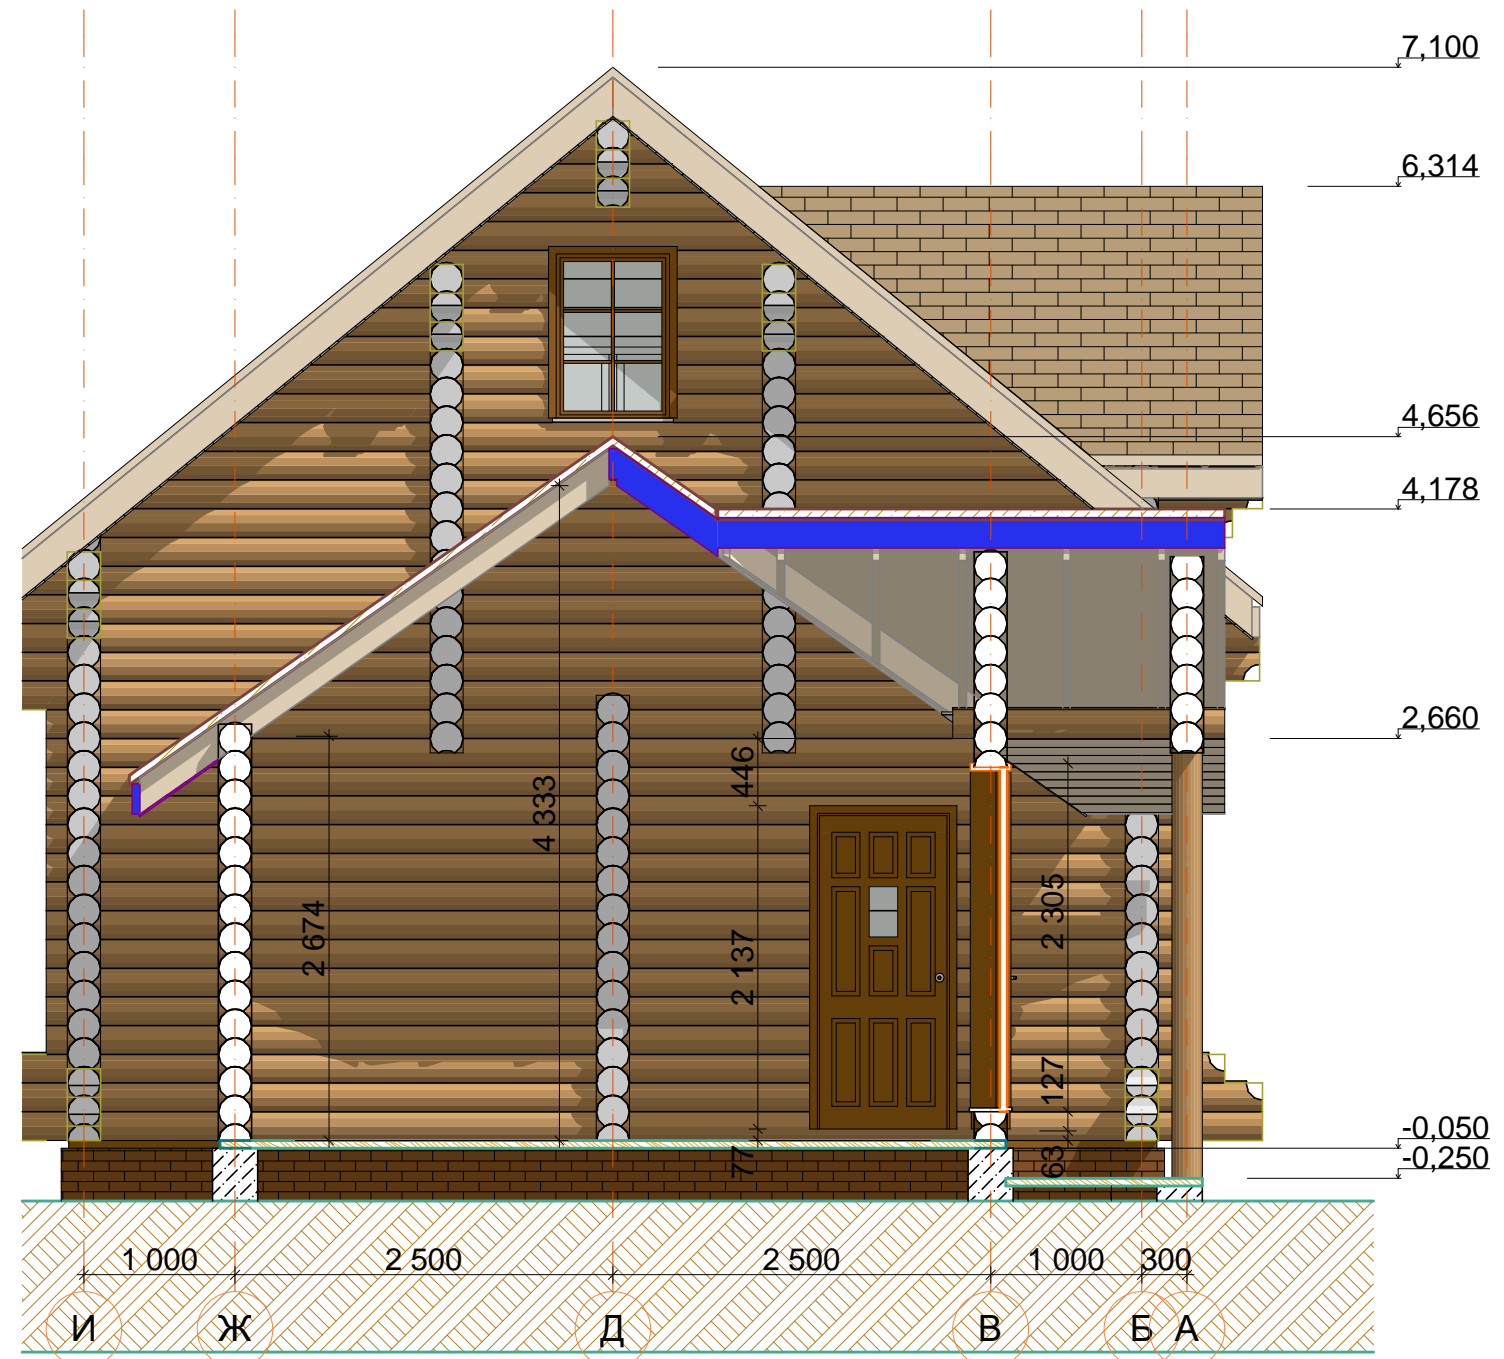


						АР-17-09-07-ОЦБ22-07		
Изм.	Кол.уч.	Лист	№Док.	Подп.	Дата			
Разработал						Дом 10x7,3		
						Стадия	Лист	Листов
						АР	07	17
						Разрез 3-3		

Фасад 8-1

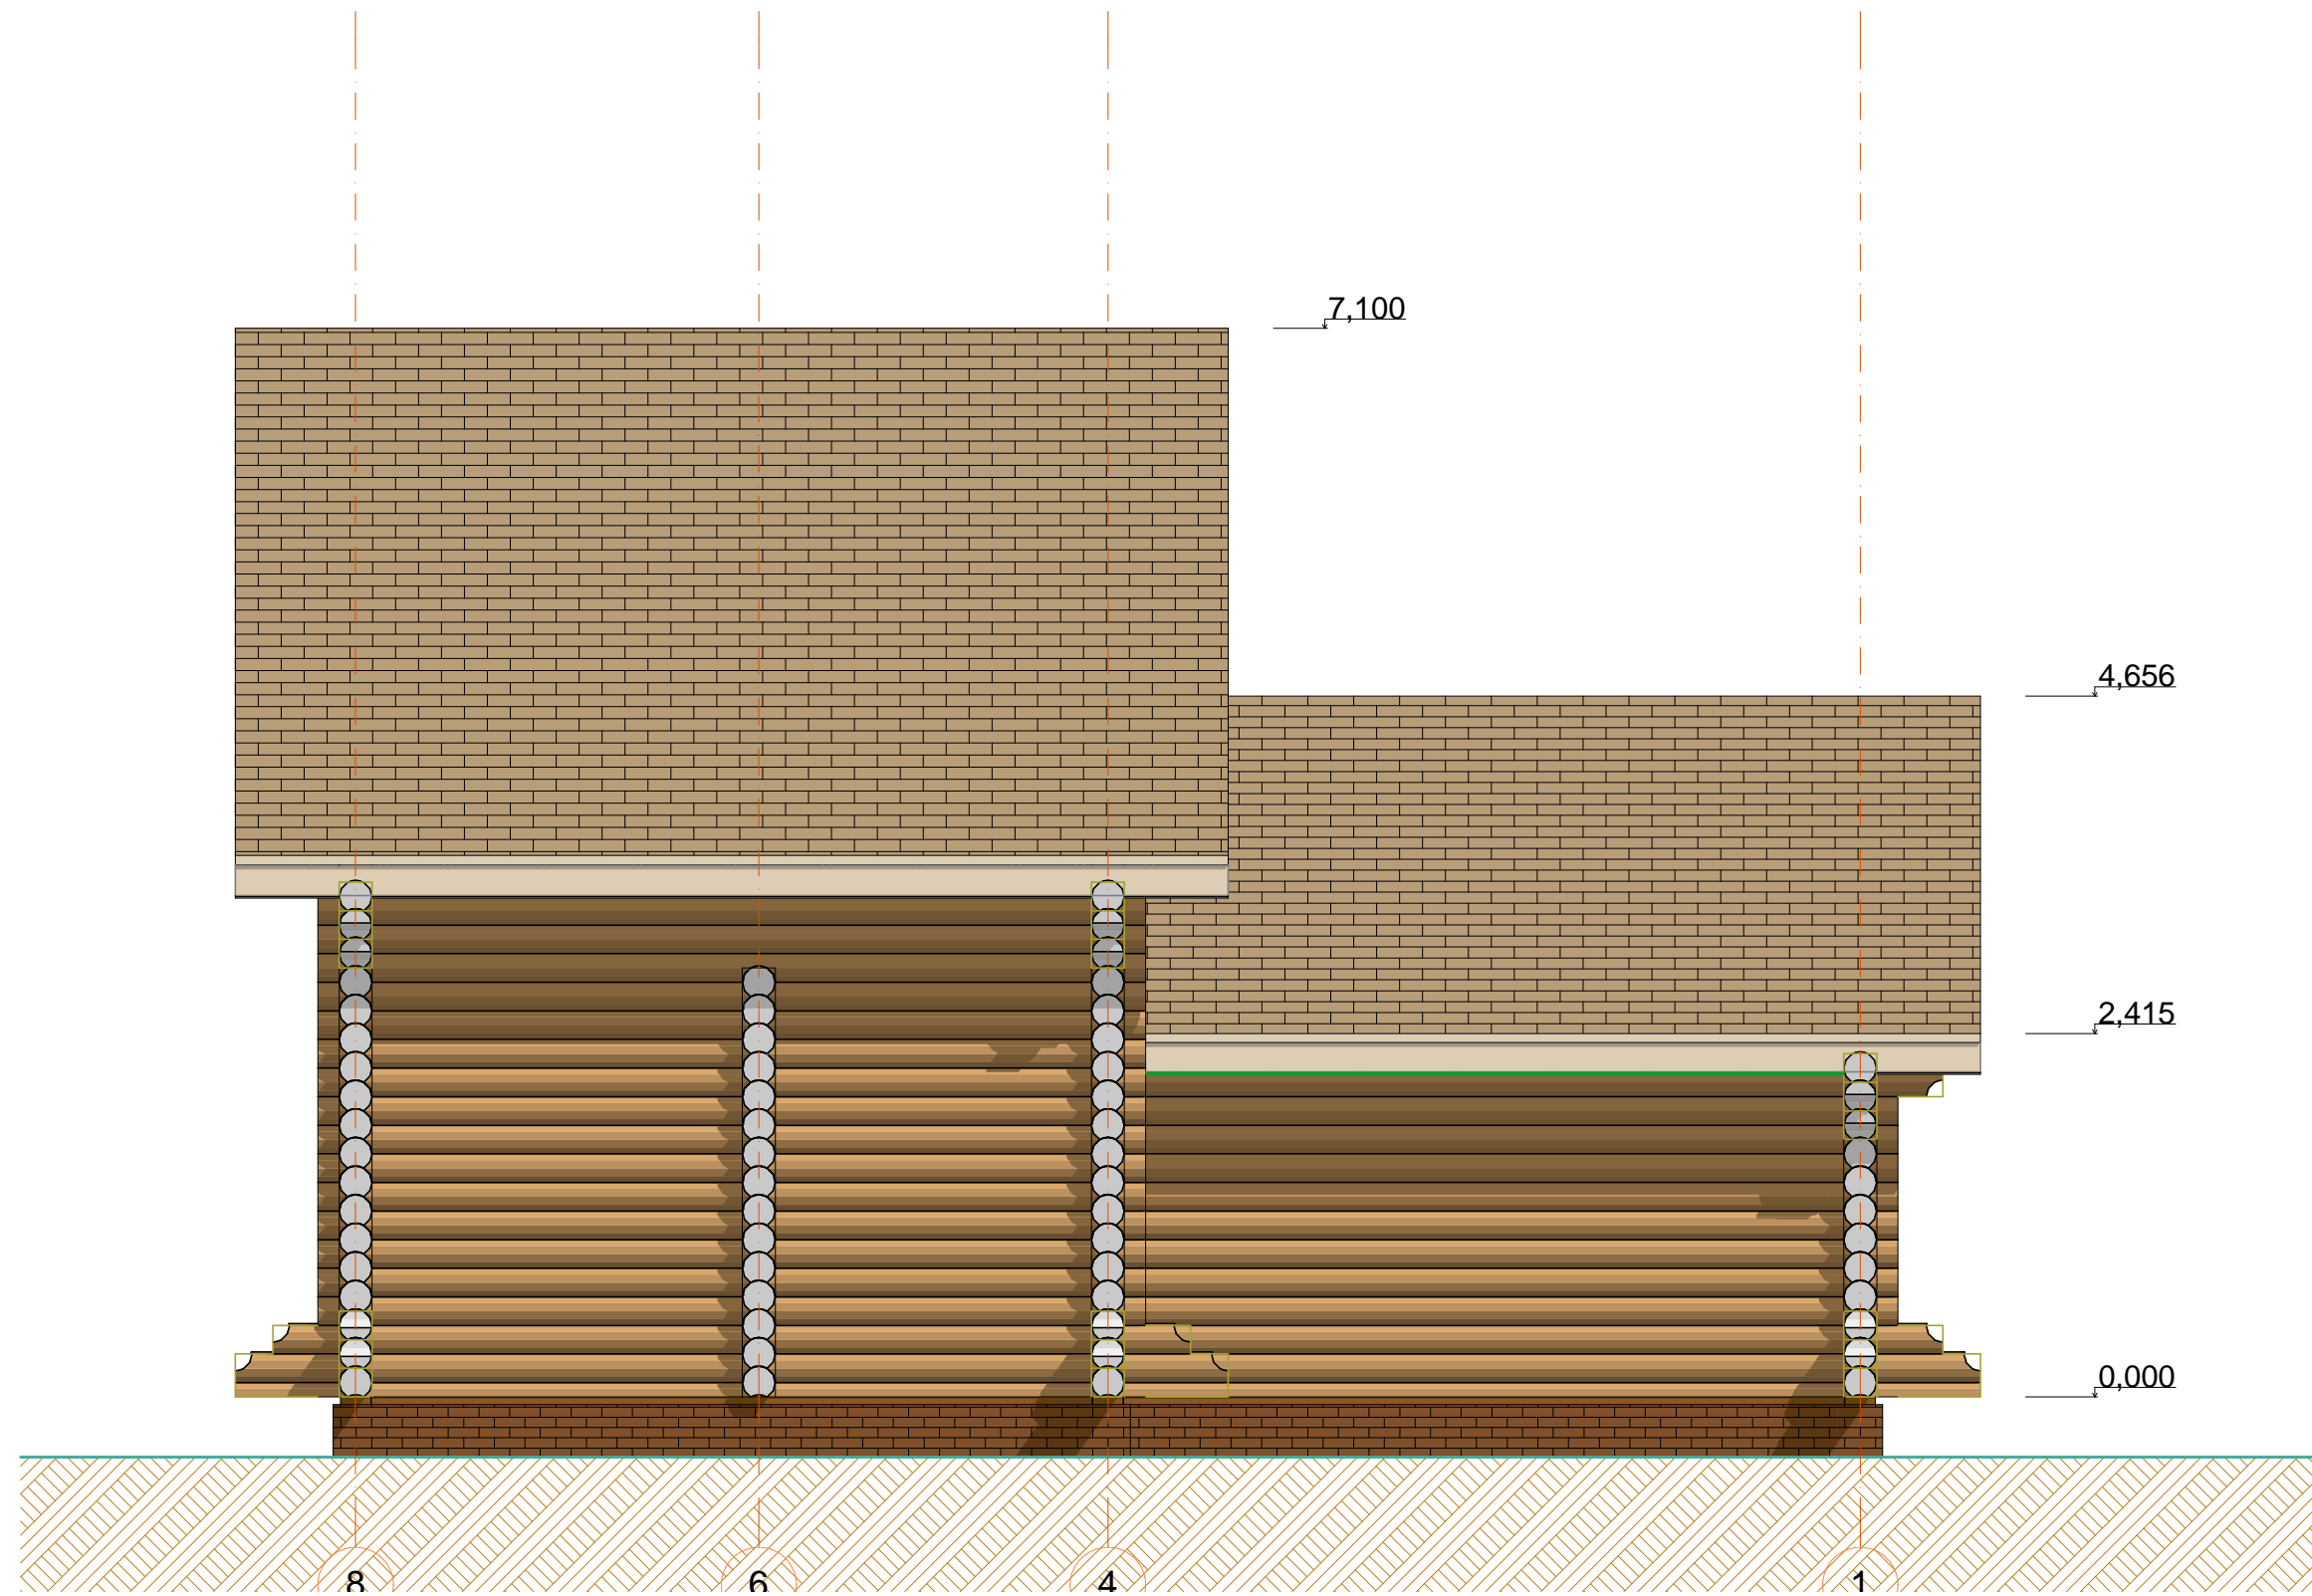


						АР-17-09-07-ОЦБ22-08			
Изм.	Кол.уч.	Лист	№Док.	Подп.	Дата				
Разработал						Дом 10х7,3	Стадия	Лист	Листов
							АР	08	17
						Фасад 8-1			

Фасад И-А

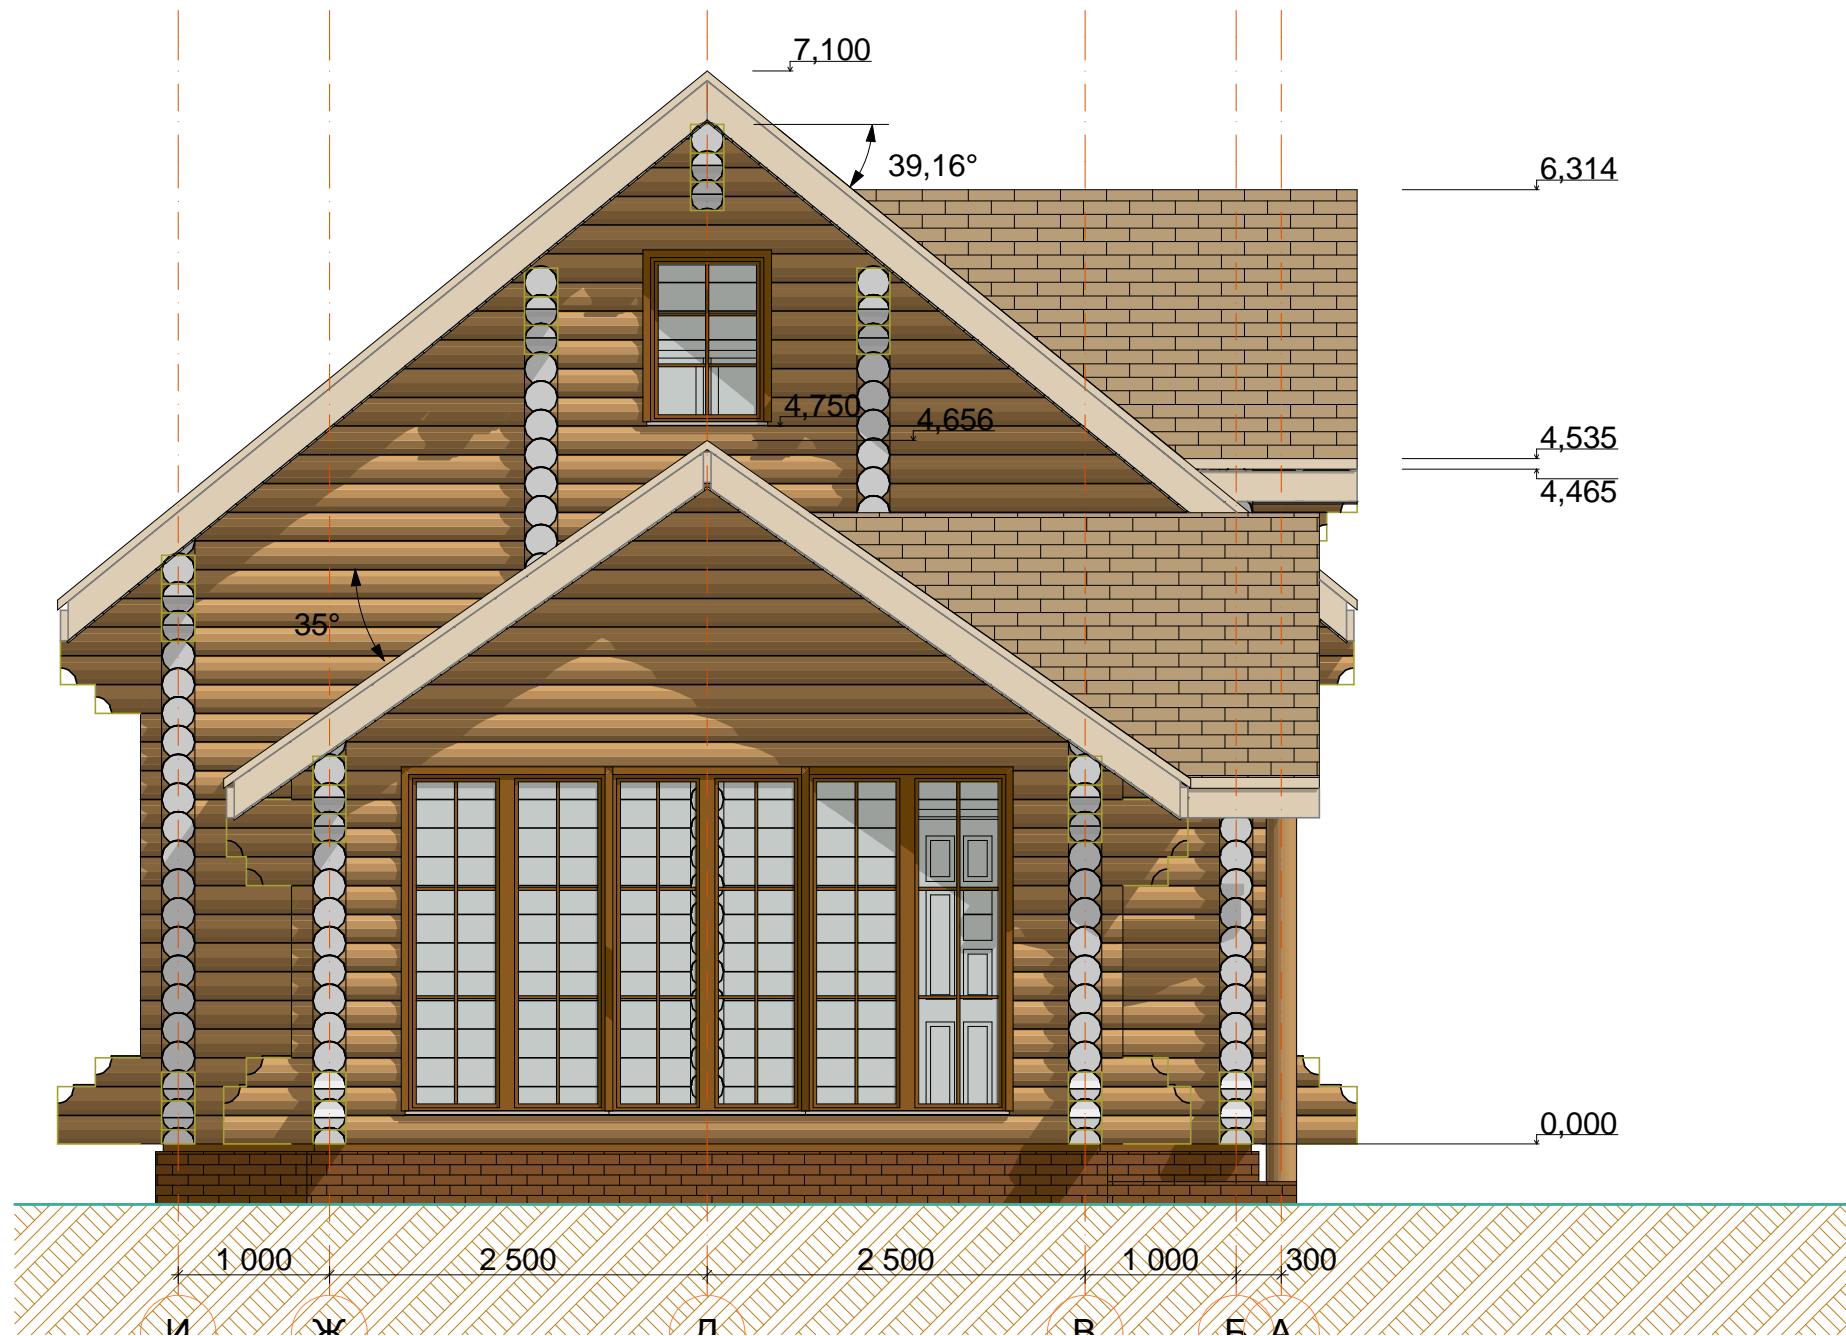


						АР-17-09-07-ОЦБ22-09		
Изм.	Кол.уч.	Лист	№Док.	Подп.	Дата			
Разработал						Дом 10х7,3		
						Стадия	Лист	Листов
						АР	09	17
						Фасад И-А		

Фасад 1-8

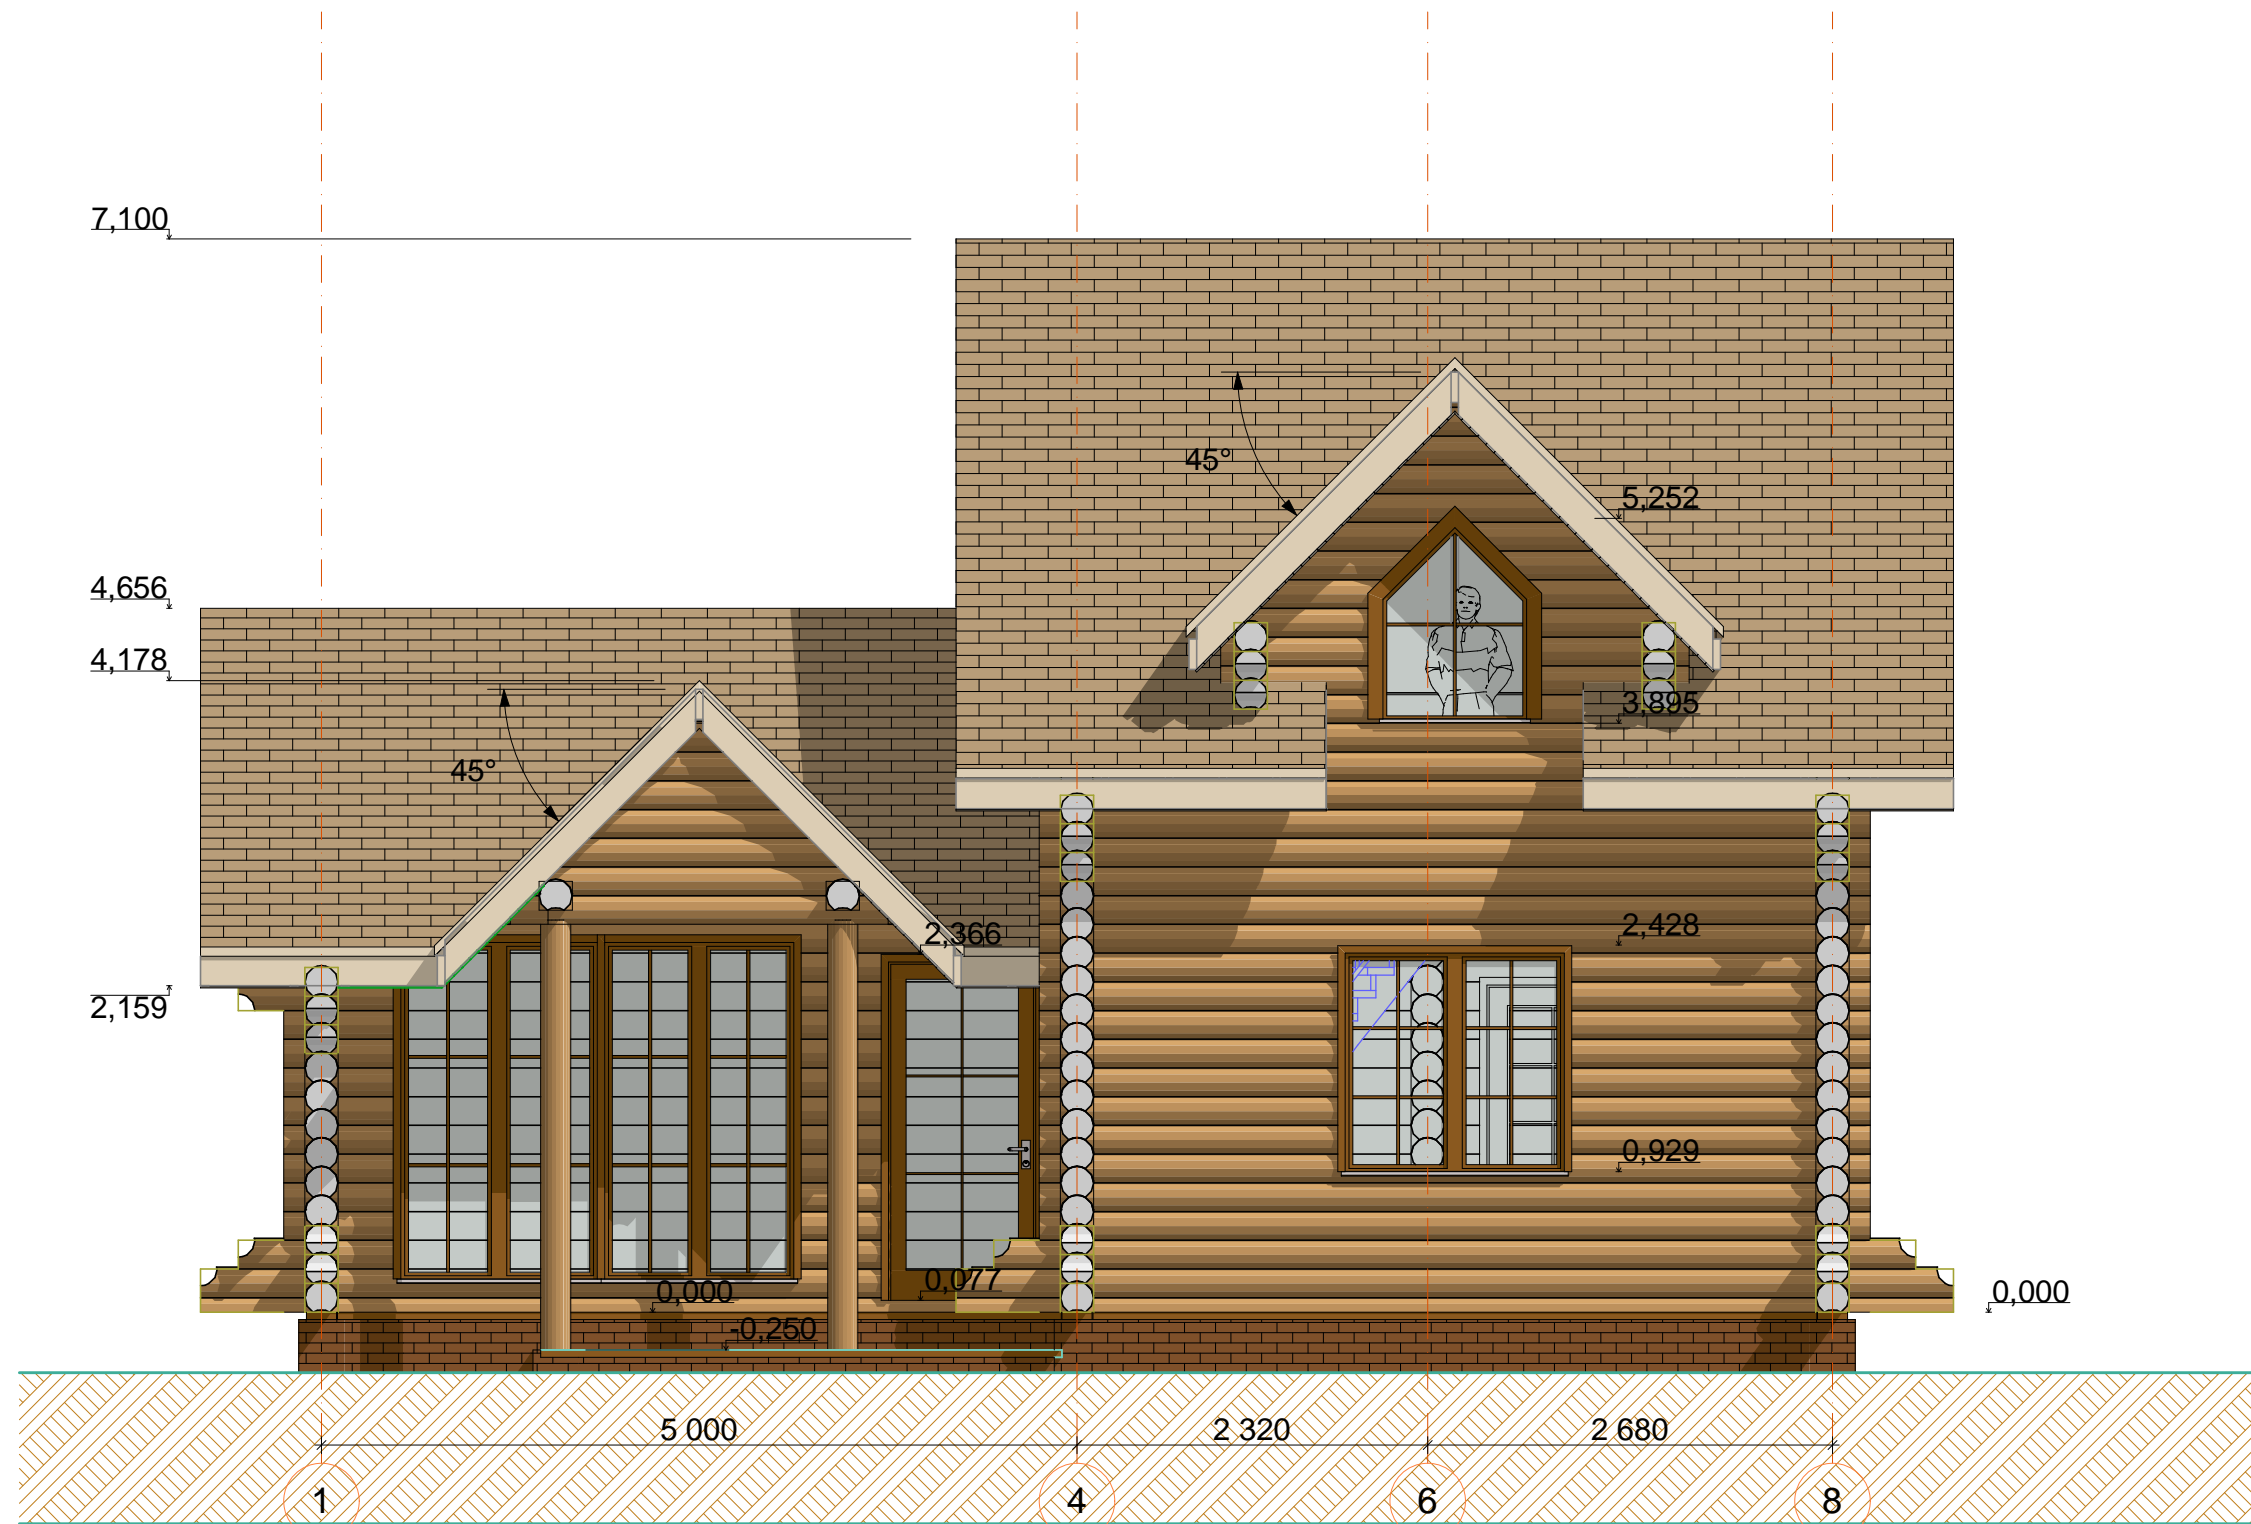

						АР-17-09-07-ОЦБ22-10			
Изм.	Кол.уч.	Лист	№Док.	Подп.	Дата				
Разработал						Дом 10х7,3	Стадия	Лист	Листов
							АР	10	17
						Фасад 1-8			

Фасад А-И

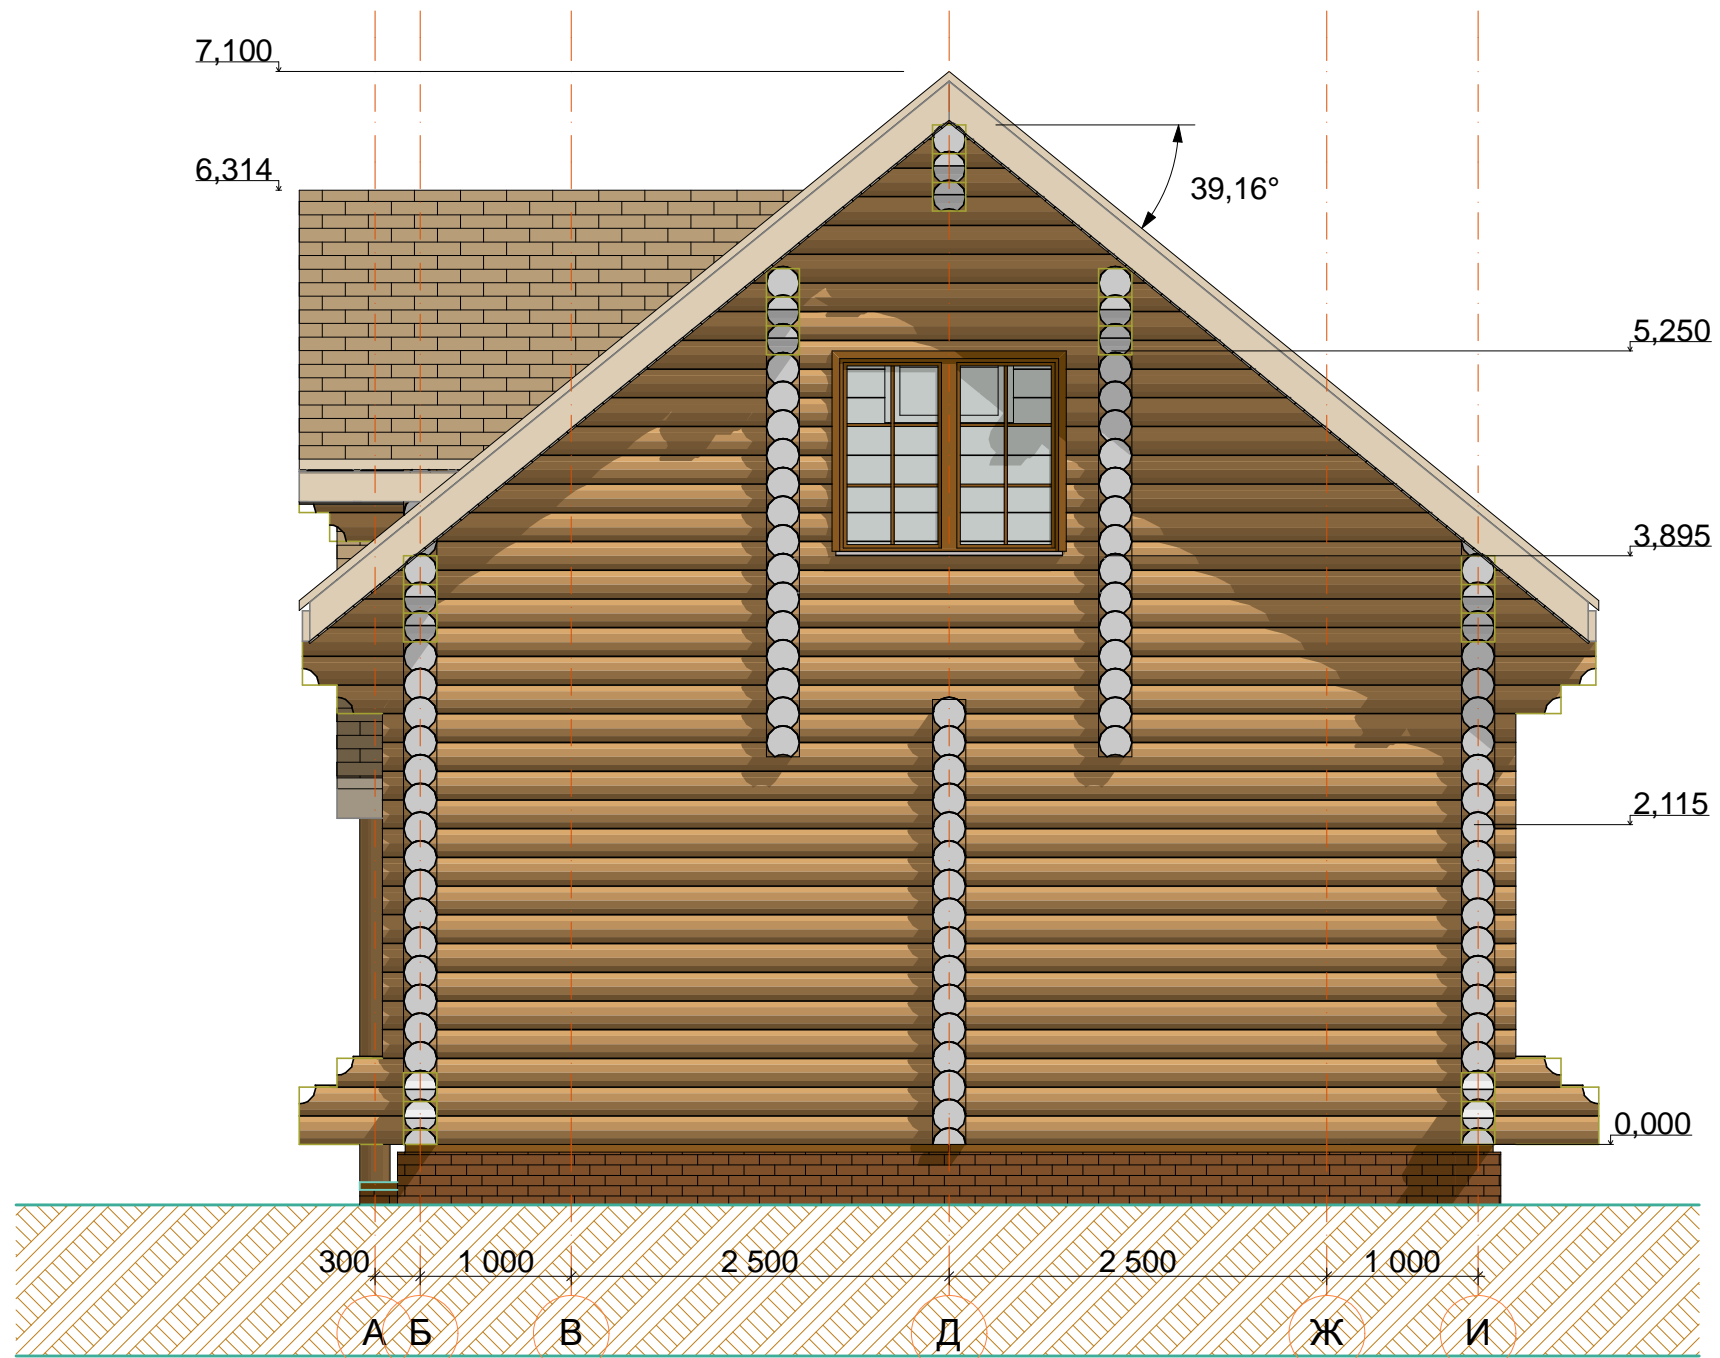


						АР-17-09-07-ОЦБ22-11			
Изм.	Кол.уч.	Лист	№Док.	Подп.	Дата				
Разработал						Дом 10х7,3	Стадия	Лист	Листов
							АР	11	17
						Фасад А-И			

Вид А



Вид Б



						АР-17-09-07-ОЦБ22-12			
							Стадия	Лист	Листов
						Разработал	АР	12	17
						Вид А , Б			


Вид В




Вид Г









						АР-17-09-07-ОЦБ22-13			
Изм.	Кол.уч.	Лист	№Док.	Подп.	Дата		Стадия	Лист	Листов
						Дом 10х7,3	АР	13	17
Разработал									
						Вид В, Г			

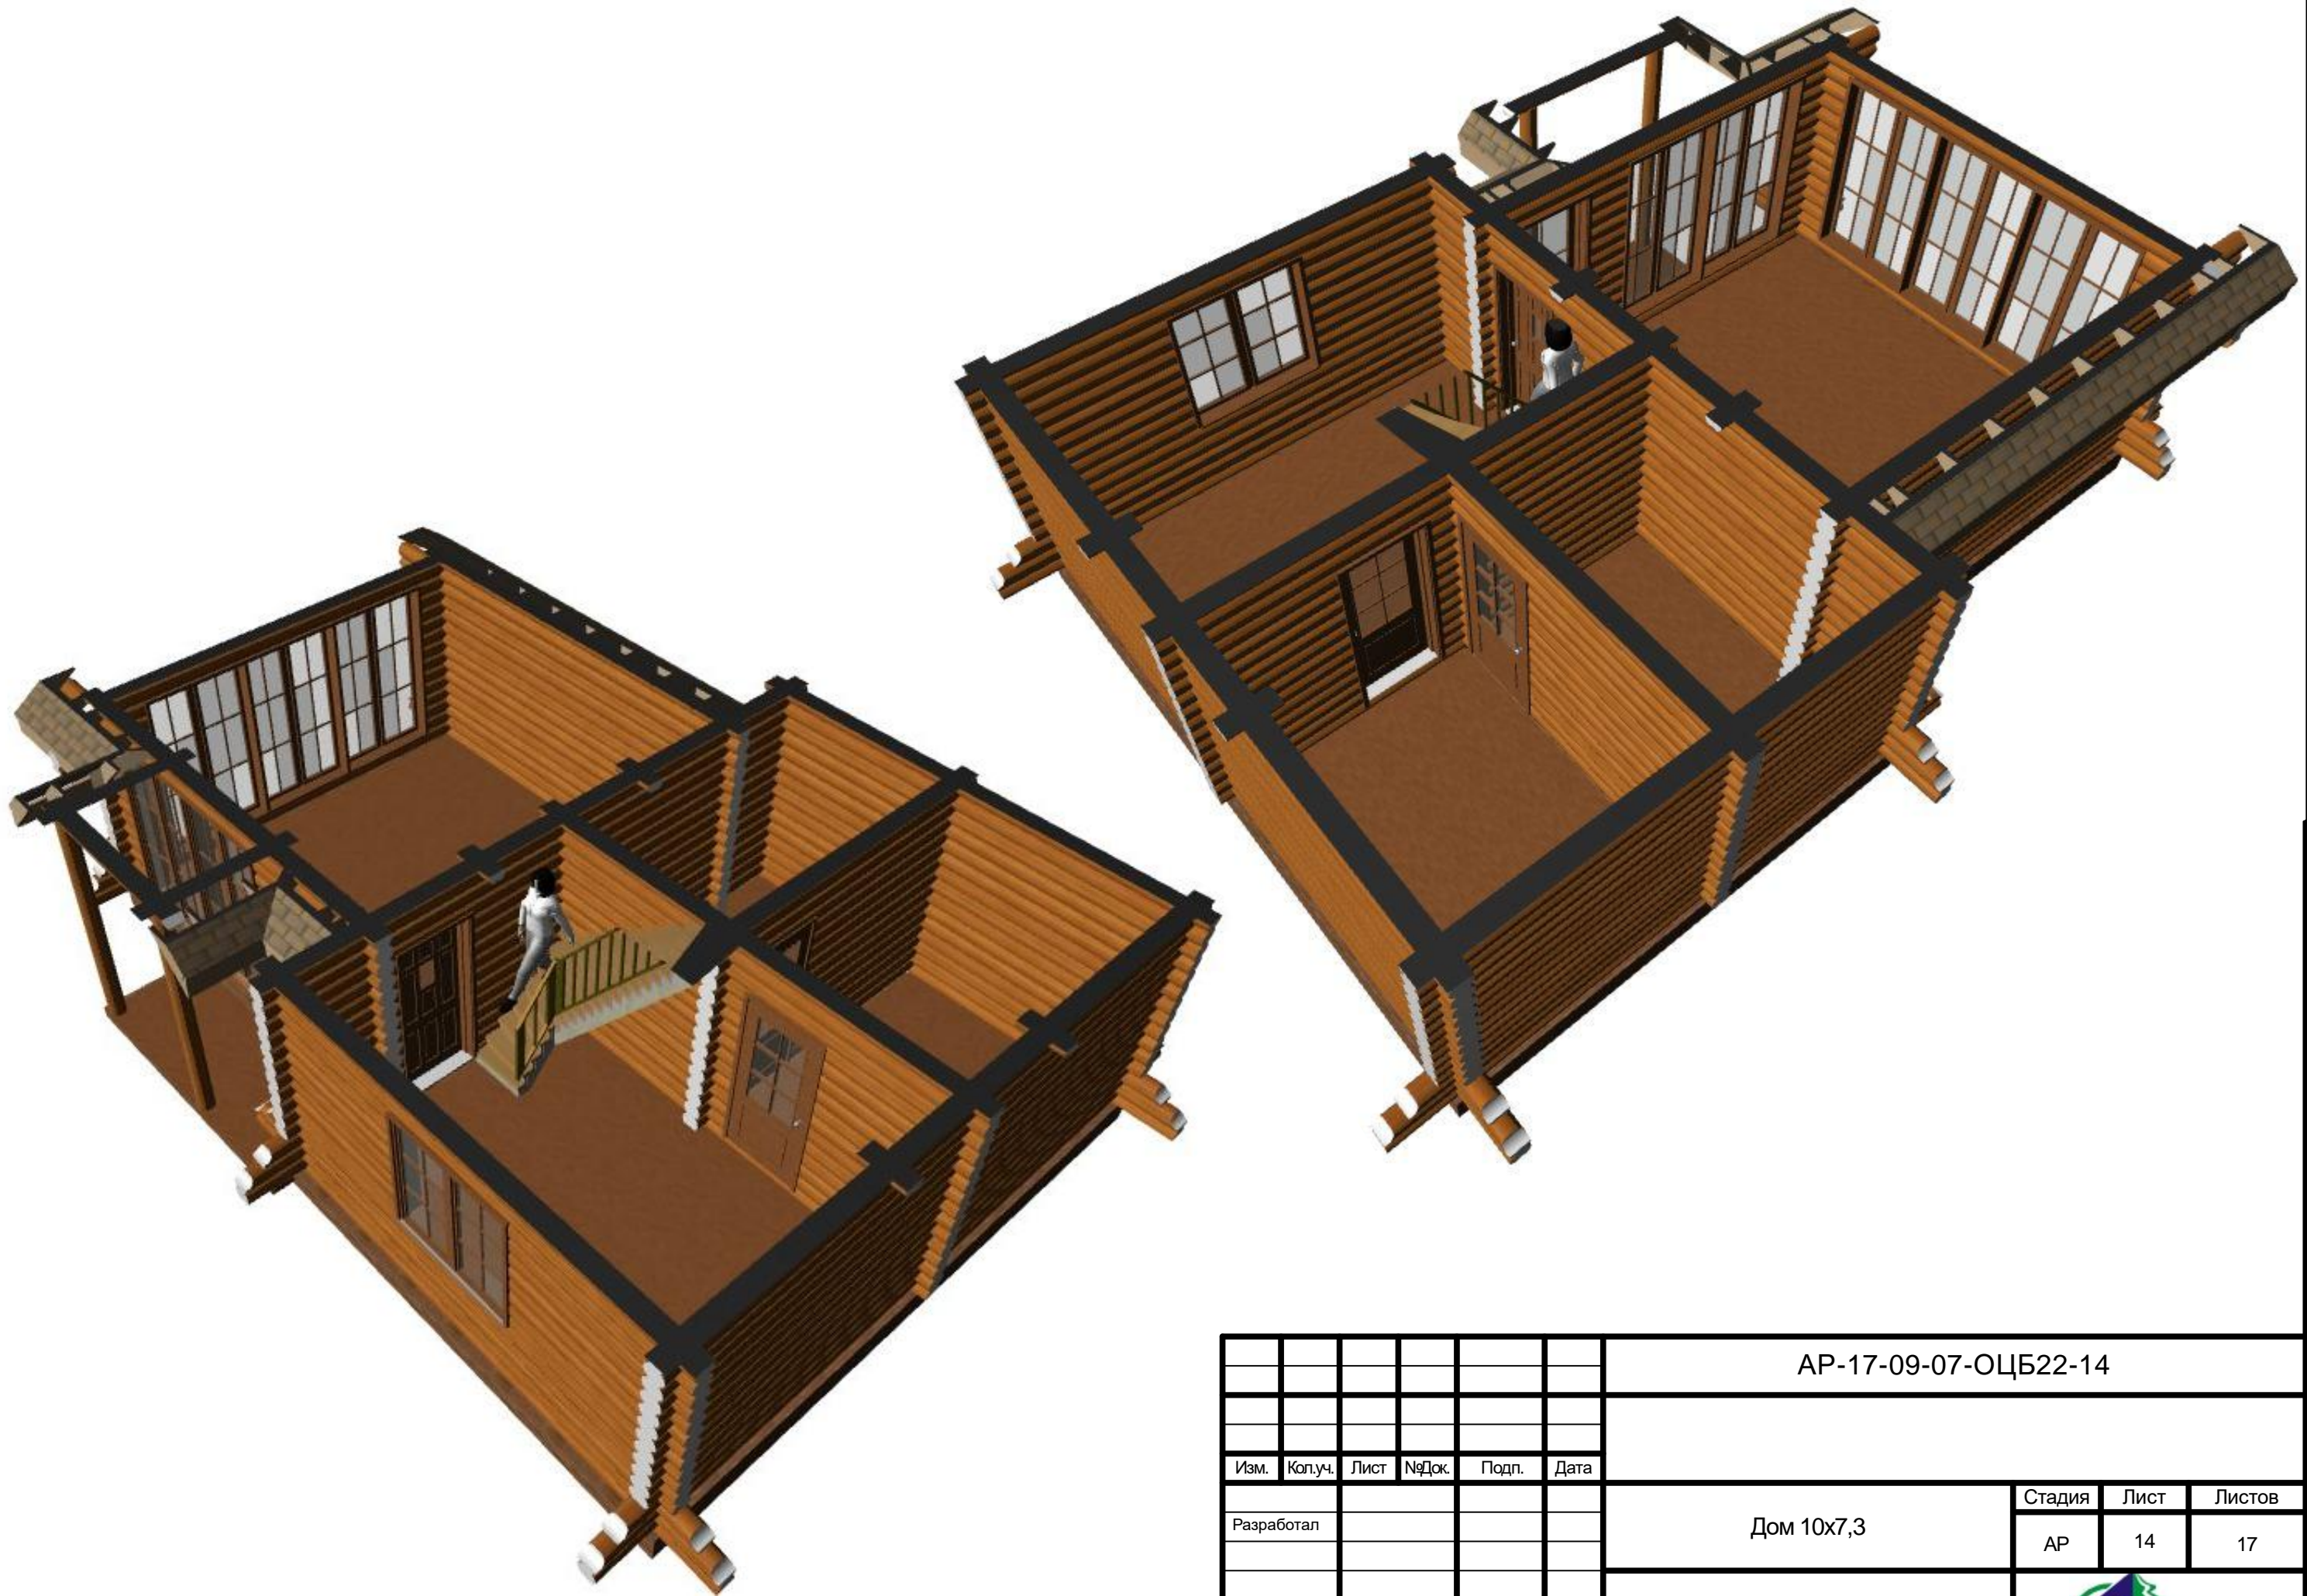


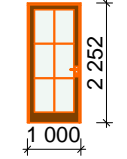

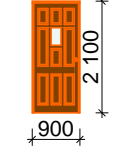

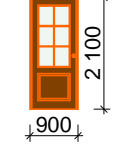
						АР-17-09-07-ОЦБ22-14			
Изм.	Кол.уч.	Лист	№Док.	Подп.	Дата				
Разработал						Дом 10x7,3	Стадия	Лист	Листов
							АР	14	17
						ЗД разрезы 1-го этажа			

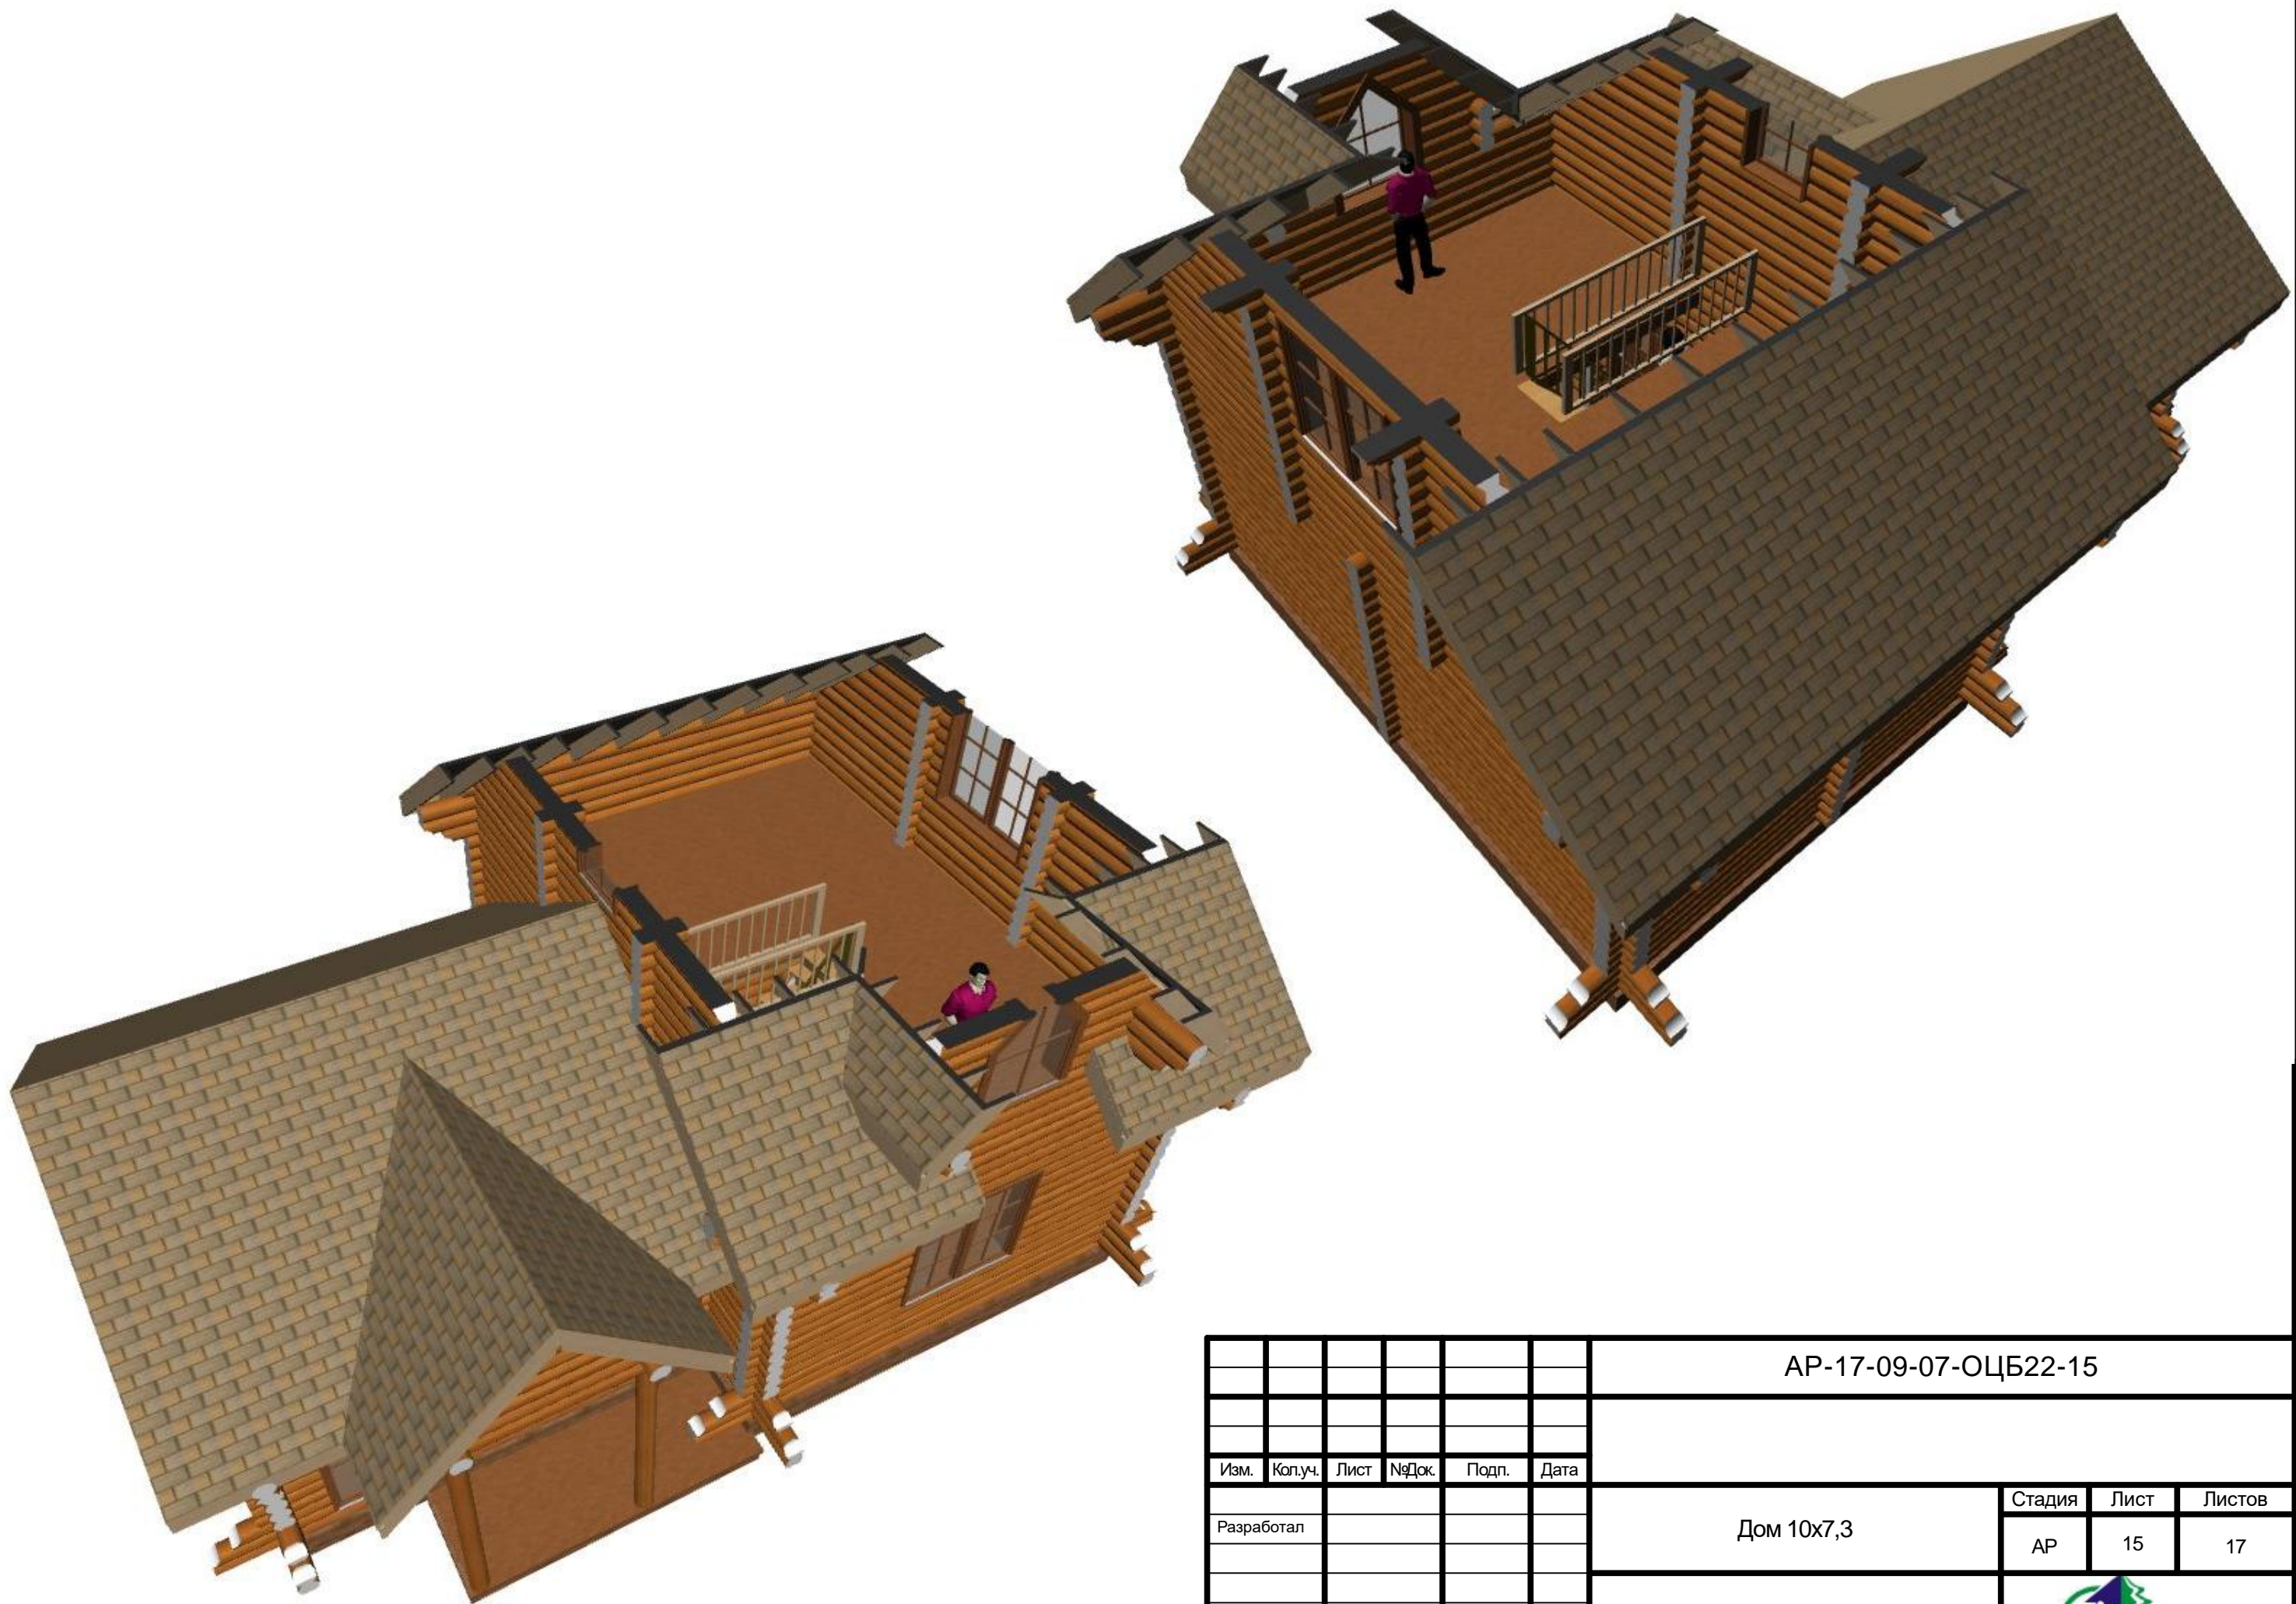


						АР-17-09-07-ОЦБ22-15			
Изм.	Кол.уч.	Лист	№Док.	Подп.	Дата				
Разработал						Дом 10х7,3	Стадия	Лист	Листов
							АР	15	17
						ЗД разрезы 2-го этажа			

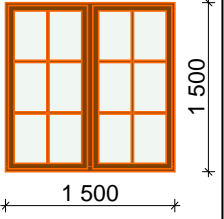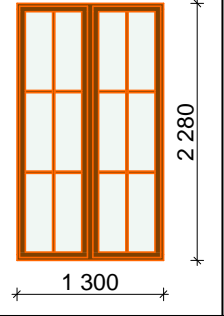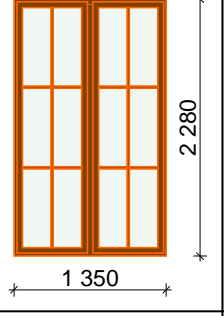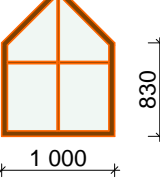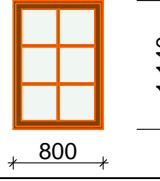
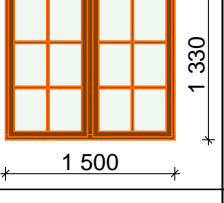
Спецификация окон							
Наименование	Размеры проёма Ш x В	Площадь Проема	Кол-во	Расположение	Вид со Стороны Открывания	Размеры Блока	
ОК-2	1 500x1 500	2,25	1	1-й этаж		1 500x1 500	
ОК-3	1 300x2 280	2,96	2	1-й этаж		1 300x2 280	
ОК-4	1 350x2 280	3,08	3	1-й этаж		1 350x2 280	
ОК-5	1 000x1 330	1,33	1	2-й этаж		1 000x1 330	
ОК-6	800x1 140	0,91	1	2-й этаж		800x1 140	
ОК-7	1 500x1 330	2,00	1	2-й этаж		1 500x1 330	
		21,65 м ²	9				

Всего :

Спецификация дверей							
Наименование	Размеры проёма Ш x В x Т	Площадь проема	Кол-во	Расположение	открывание	Вид со Стороны Открывания	Размеры Блока
ДН-1	1 000x2 252x220	2,25	1	1-й этаж			1 000x2 252
ДН-2	900x2 100x220	1,89	1	1-й этаж			900x2 100
ДН-3	900x2 100x220	1,89	2	1-й этаж			900x2 100
Всего :		7,92 м ²	4				

						АР-17-09-07-ОЦБ22-16		
Изм.	Кол.уч.	Лист	№Док.	Подп.	Дата			
Разработал						Дом 10x7,3		
						Стадия	Лист	Листов
						АР	16	17
						Спецификация окон и дверей		
								

АксонOMETрическая схема сруба

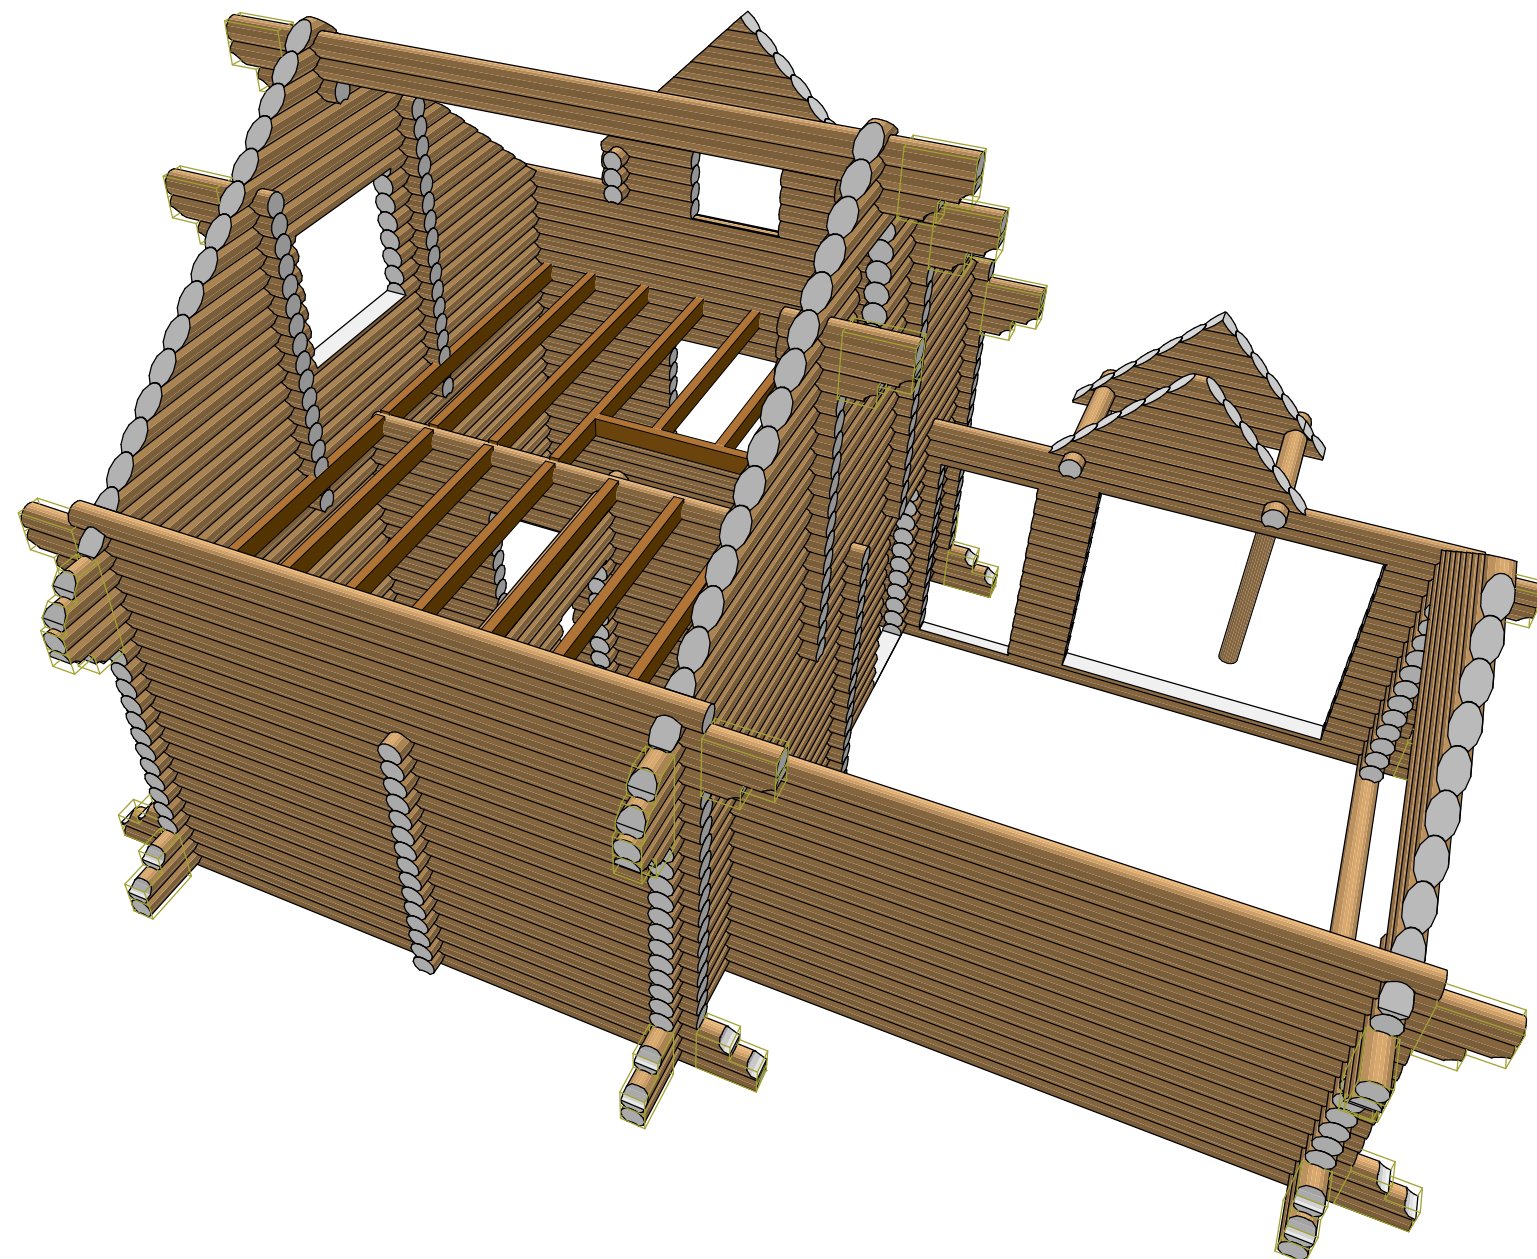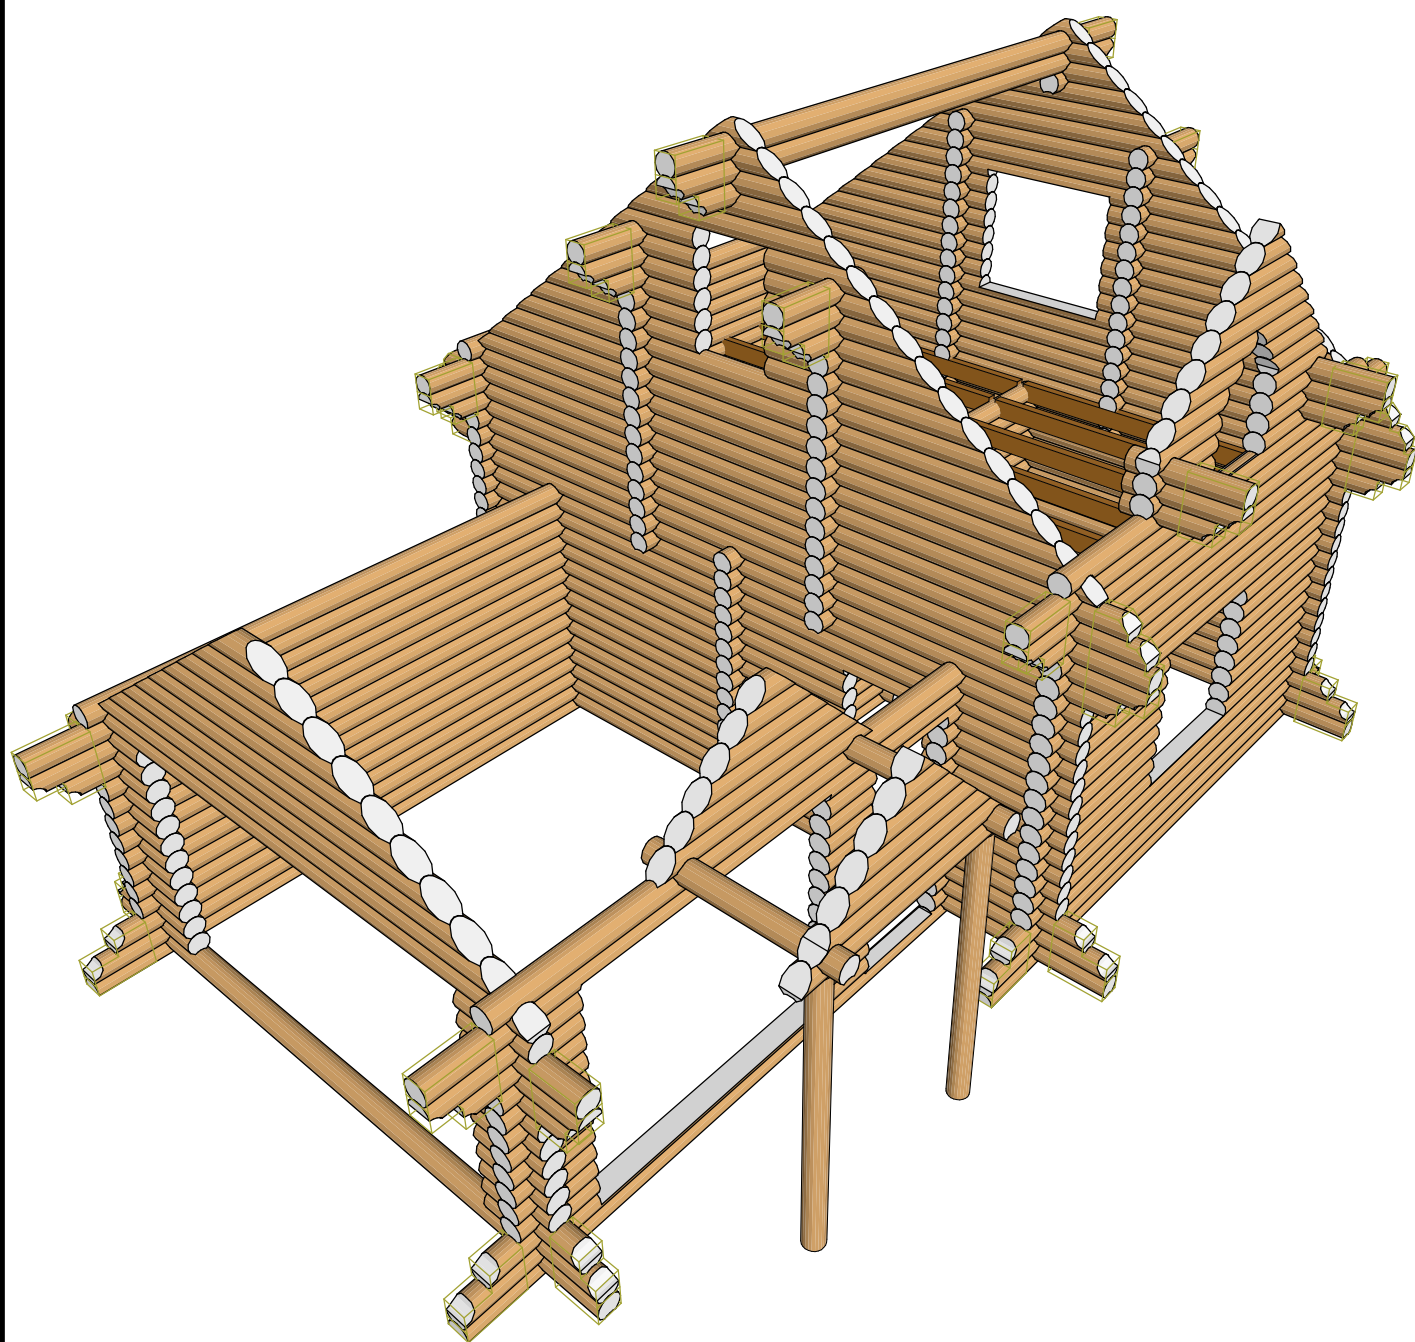

						АР-17-09-07-ОЦБ22-17				
Изм.	Кол.уч.	Лист	№Док.	Подп.	Дата					
Разработал						Дом 10x7,3		Стадия	Лист	Листов
								АР	17	17
						АксонOMETрическая схема сруба				